

CENTRAL PARK
Office for sale
540 m2
Riva Caccia 1



Indirizzo Via Riva A. Caccia 1

2° piano

Superficie 540 mq

- 15 uffici, atrio, reception, 5 wc, terrazze
- Situato in pieno centro a Lugano all'interno del prestigioso condominio "Central Park"
- Splendida vista lago
- parcheggi pubblici disponibili in prossimità dei nostri uffici

Description

Address Via Riva A. Caccia 1

2nd floor

Floor space 540 mq

- 15 offices, reception, 5 WC, terraces
- Situated in the very center of Lugano in the prestigious "Central Park" condominium
- Splendid lake view
- public parkings in the close proximity to our office


Beschreibung

Adresse Via Riva A. Caccia 1

2° Stockwerk

Fläche 540 qm


- 15 Büros, Vorhalle, Rezeption, 5 WC, Terrassen
- Genau in Lugano Innenstadt gelegen, im bedeutenden "Central Park" Gebäude
- Herrliche See Ausblick
- öffentliche Parken in der Nähe von unseren Büros verfügbar

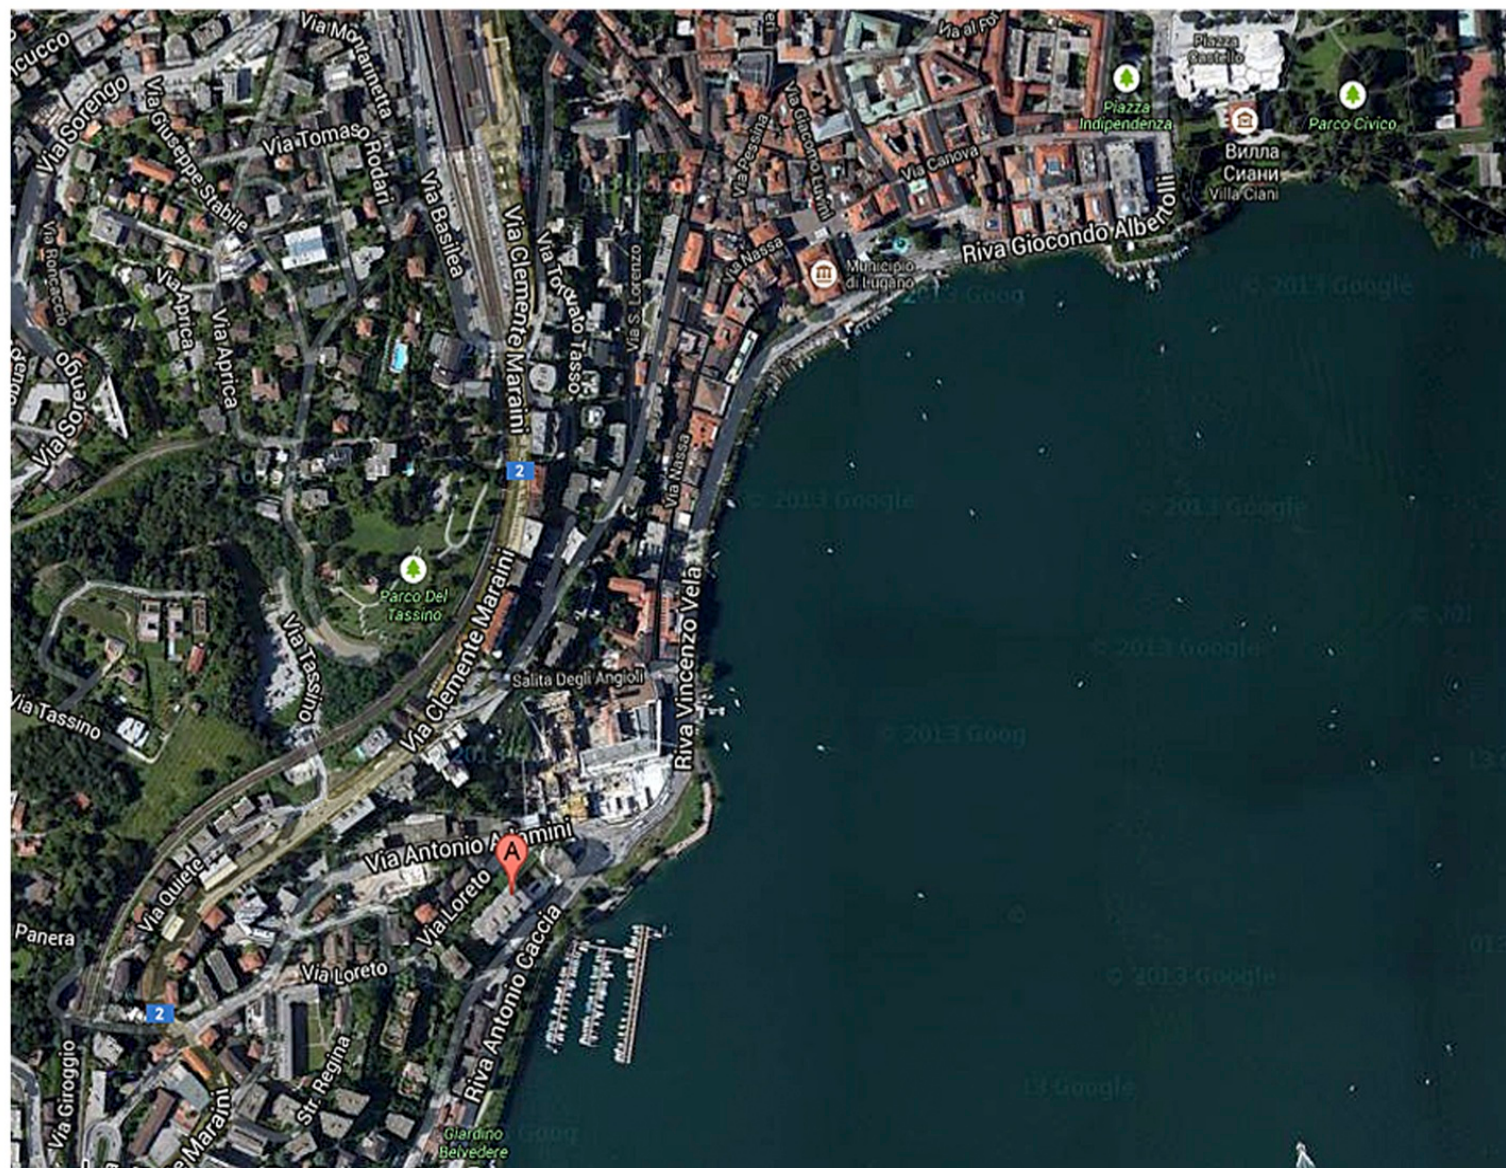



SCALA	1:100	RILIEVO ESISTENTE - Palazzo Rotonda - mappale n.° 2667- ppp 6499
DATA	Agosto 2012	RENZETTI & PARTNERS SA - Studio d'architettura - Via alla Sguancia 5 - Lugano Pazzallo tel. 091/994.45.15 - Fax 091/994.45.14 - e-mail. info@renzettipartners.ch

L' amministrazione

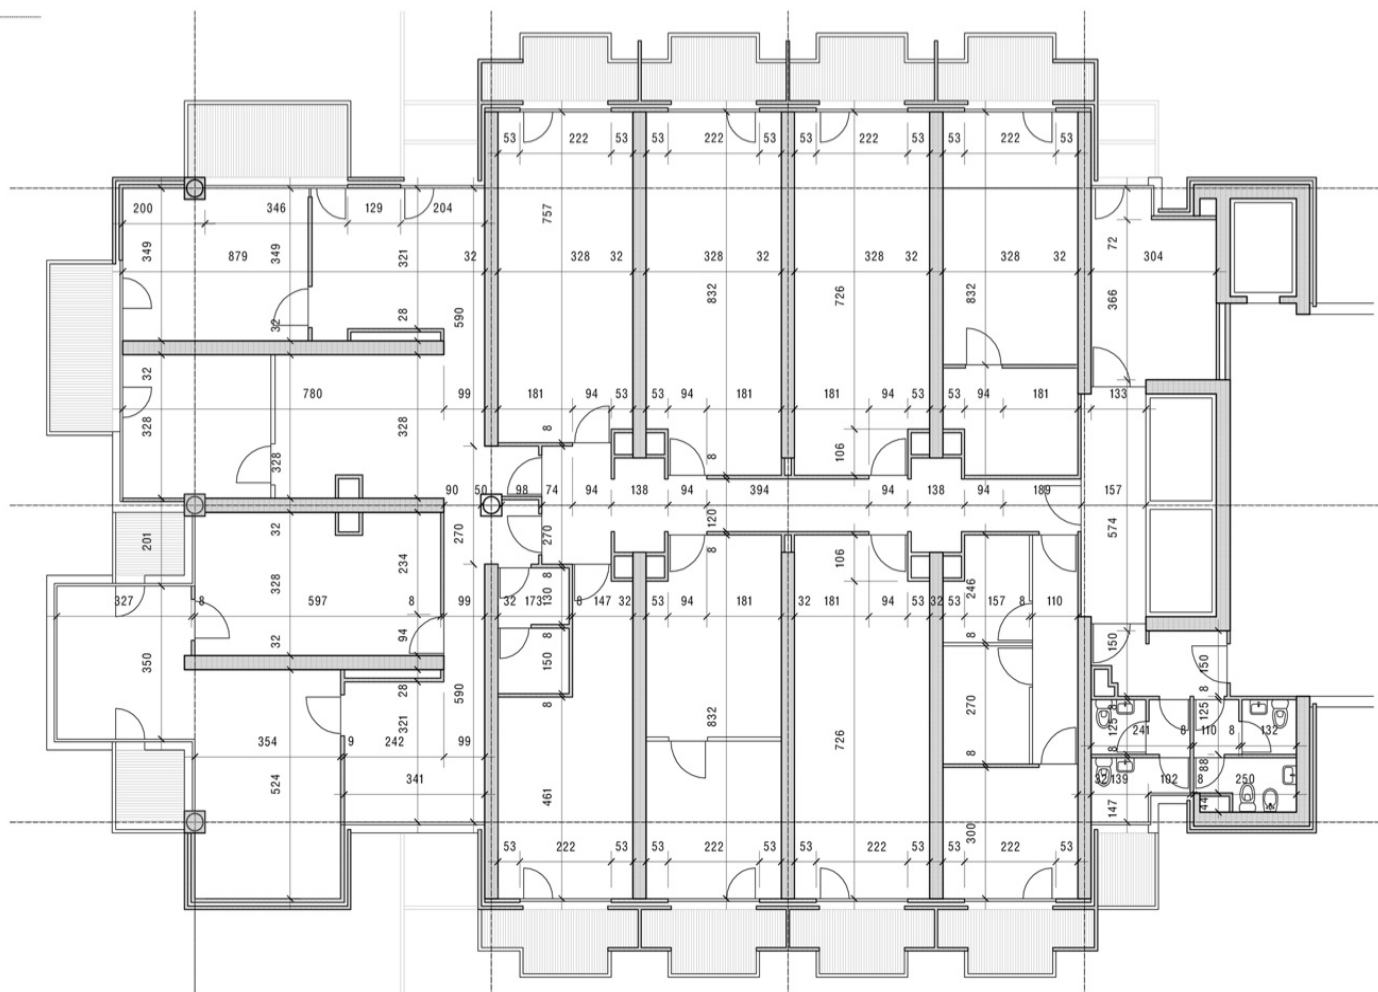































for additional information
please contact your agent

