



ZU VERKAUFEN

CH-6928 Manno

3466

CHF 2'200'000.-

**SEQUOIA**  
CONSULTING

# Angaben

|               |                       |                   |                            |                   |                        |
|---------------|-----------------------|-------------------|----------------------------|-------------------|------------------------|
| Verfügbarkeit | <b>Nach Absprache</b> | Anzahl Toiletten  | <b>1</b>                   | Preis des Objekts | <b>CHF 2'200'000.-</b> |
| Typ           | <b>Haus</b>           | Baujahr           | <b>1980</b>                |                   |                        |
| Referenz      | <b>3466</b>           | Wohnfläche        | <b>195 m<sup>2</sup></b>   |                   |                        |
| Zimmer        | <b>9</b>              | Grundstücksfläche | <b>681 m<sup>2</sup></b>   |                   |                        |
| Schlafzimmer  | <b>4</b>              | Gebäudevolumen    | <b>1'109 m<sup>3</sup></b> |                   |                        |
| Badezimmer    | <b>3</b>              |                   |                            |                   |                        |

# Aussenansicht







# Innenansicht
















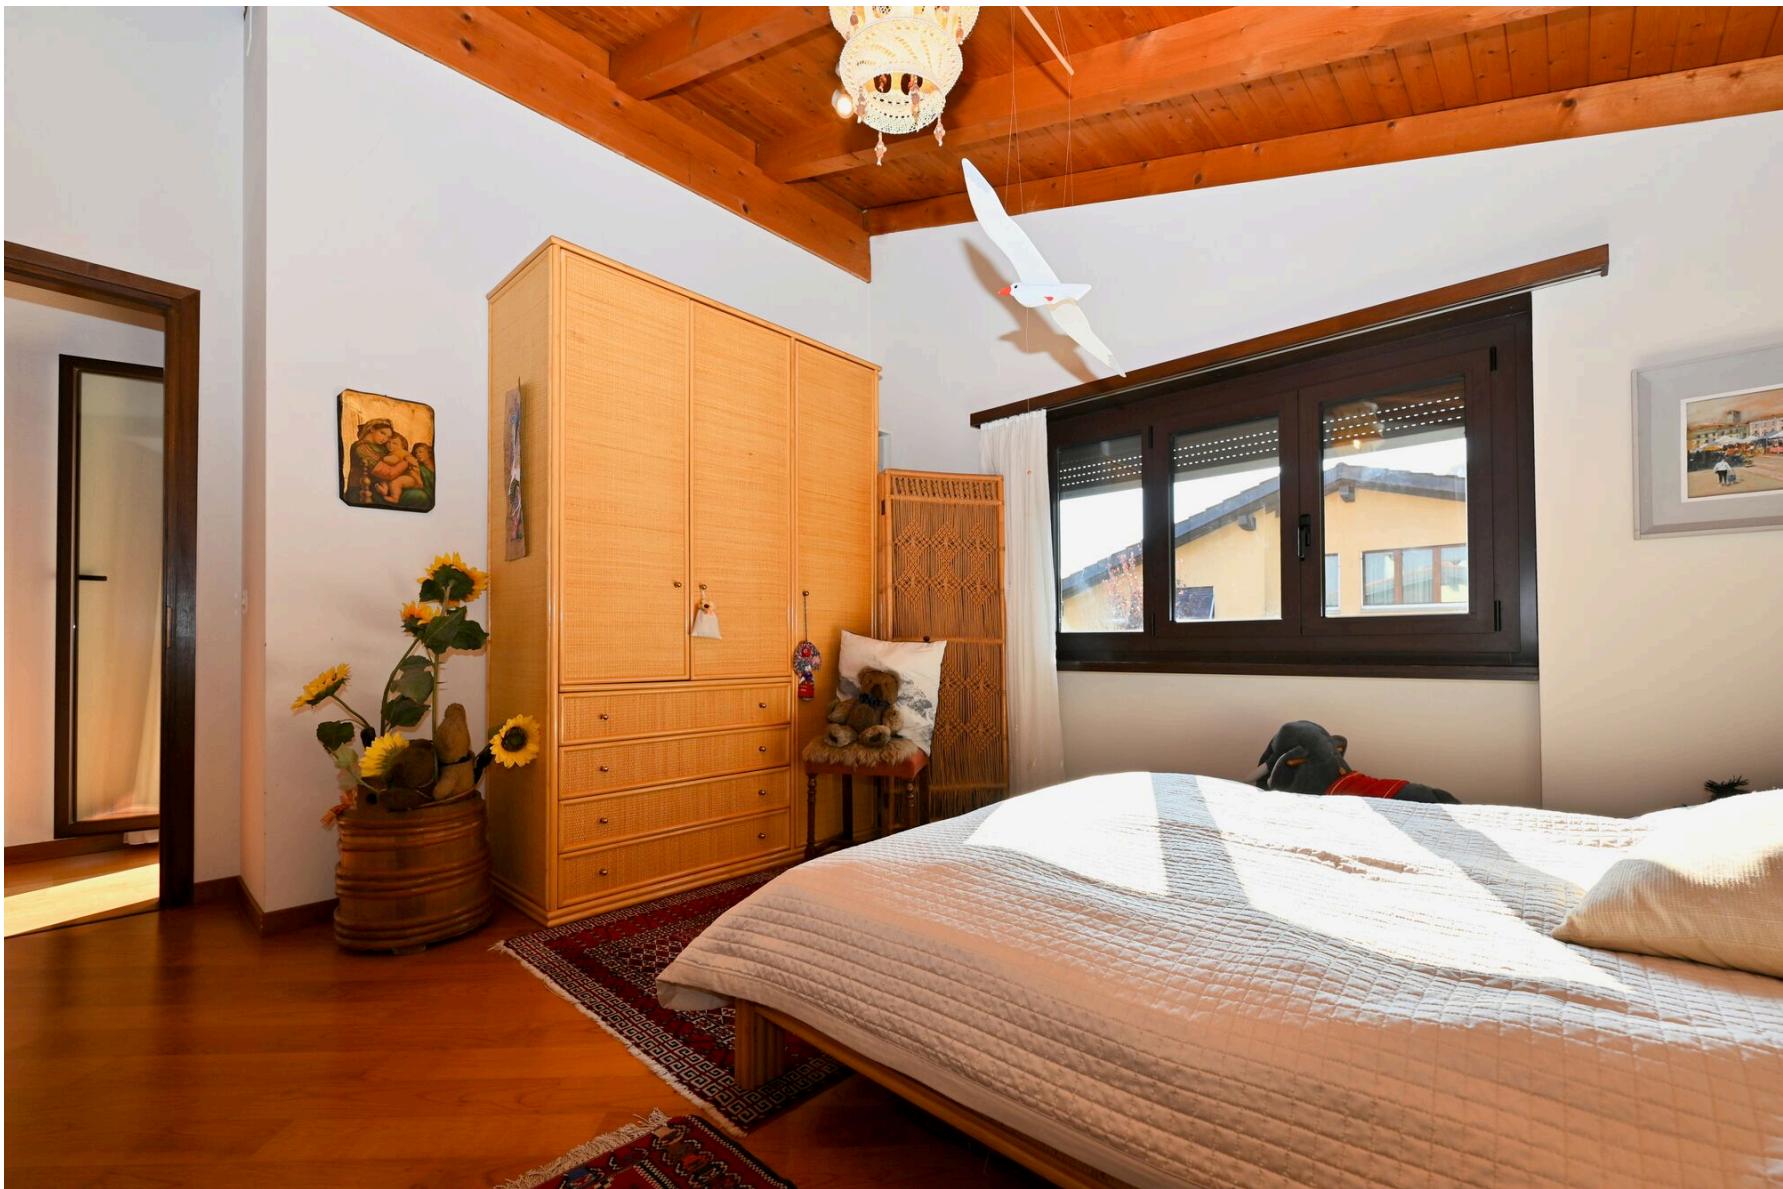















# Aussenansicht







# Kontakt

## **Sequoia Consulting Sagl**

Via Vedeggi 66b  
6983 Magliaso

Telefon: +41 78 637 66 15  
[fabio@sequoiaconsulting.ch](mailto:fabio@sequoiaconsulting.ch)  
<http://sequoiaconsulting.ch>

## Notizen

---

---

---

---

---


---

---

---

Proprietario: IMPRESA CARMINE SA.  
Comune: MANNO Mappale: 969  
Oggetto: CASA UNIFAMILIARE  
PANO CANTINATO N° 11  
SICALA: 1: 50  
DATA: D  
5.7.79  
MODIFICATO:  
**13 FEB 1980**  
STUDIO D'ARCH. P. FRAUCHIGER VIA S. GOTTAIRO 96 6900 MASSAGNO 091 56.51.04  
DIM: 88 / 67

**TELELUCE**  
IMPIANTI ELETTRICI, TELEFO-  
NICO ELETTRONICI, S.A.

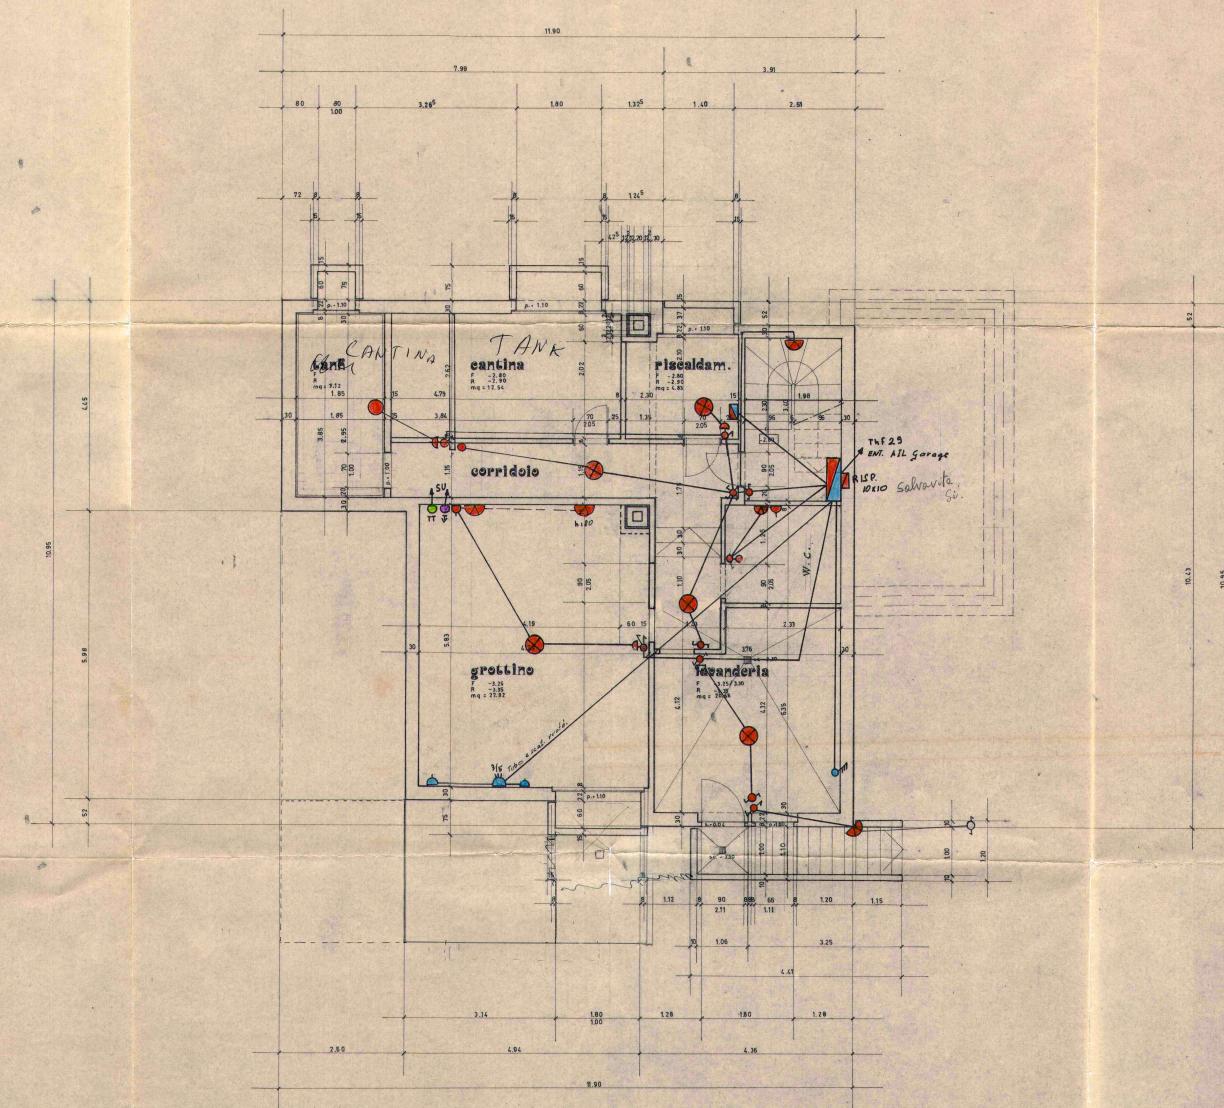

Proprietario IMPRESA CARMINE S.A.

Città Manno

Mappa: 869

Oggetto CASA UNIFAMILIARE

PIANTERRENO

N° 12

SCALA 1:50

DATA DIS

4.7.79 r.c.

MODIFICATO

Proprietario: IMPRESA CARMINE S.A.

SCALA: 1:50

Città: MANNIO

Mappa: 959

Oggetto: CASA UNIFAMILIARE

DATA: DIS.

1° PIANO


MODIFICATO





13 FEB 1990


STUDIO ARCH. P. FRAUCHIGER VIA S. GOTTAIRO 86 6900 MASSAGNO 091/54.53.04


DIM. 88/68

TELELUCE  
IMPIANTI ELETTRICI, TELEFONICI  
ELETTRONICI S.A.

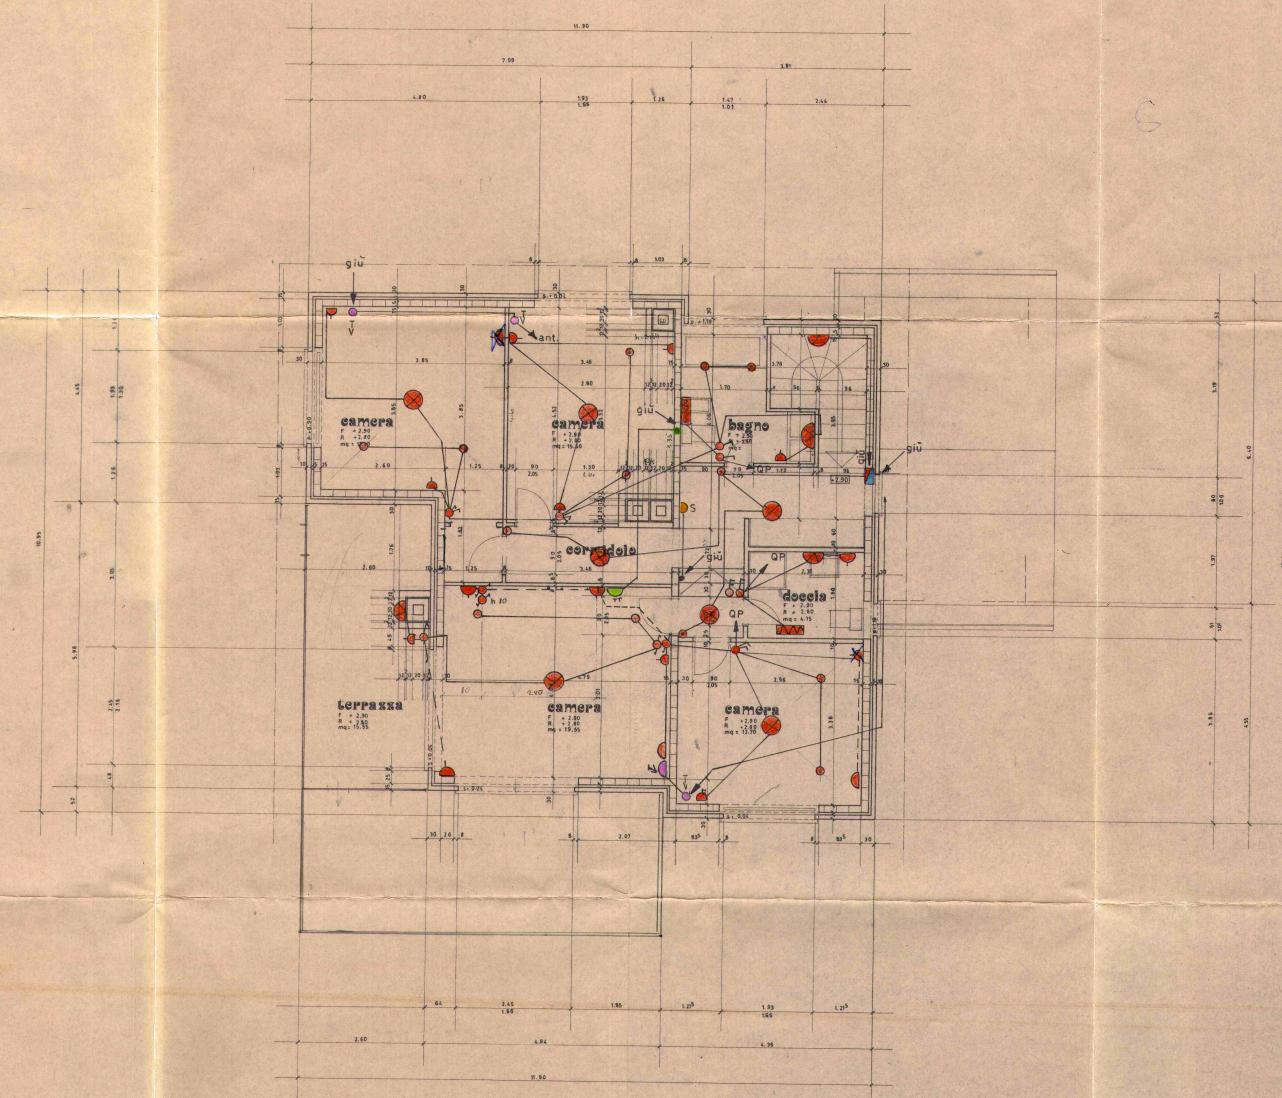

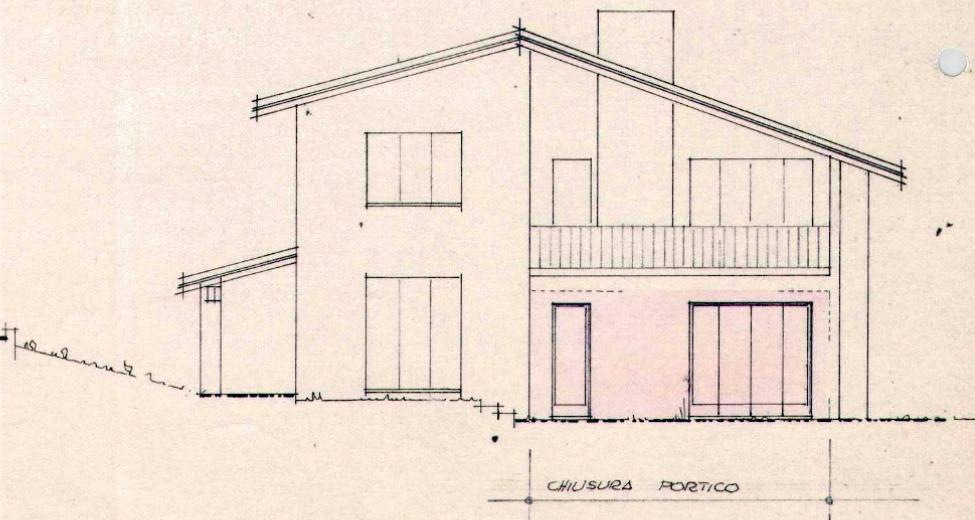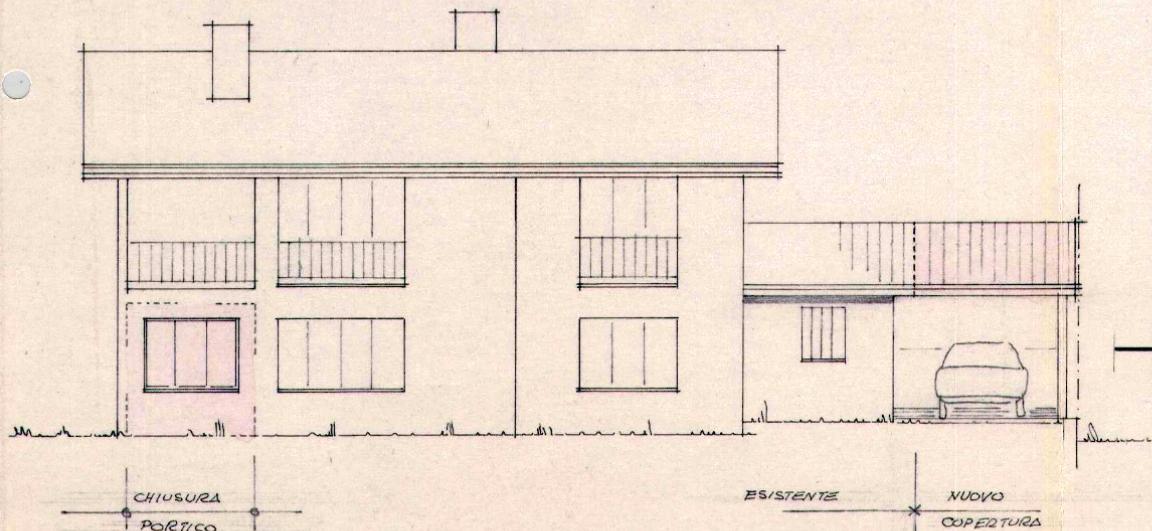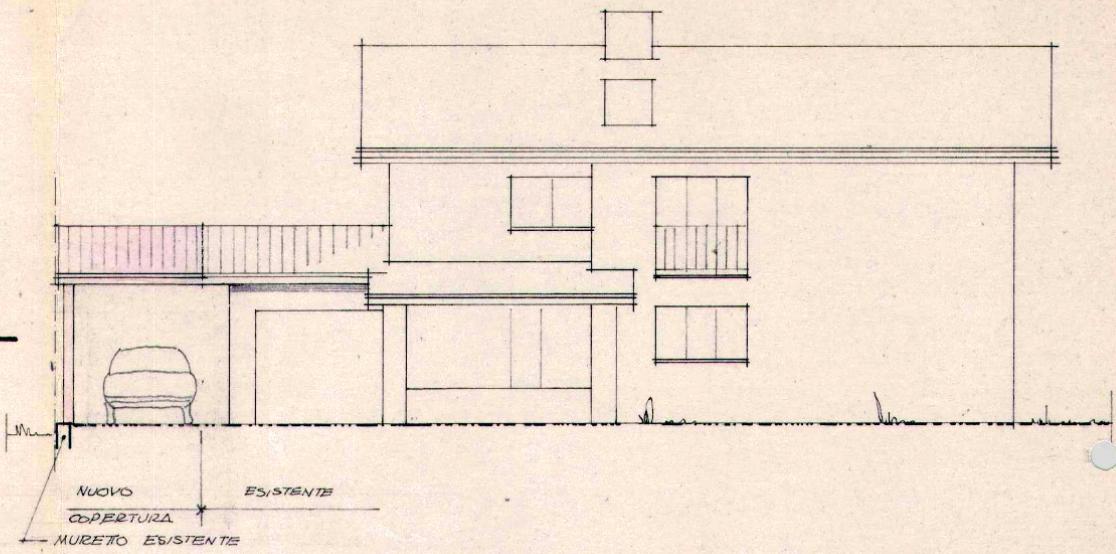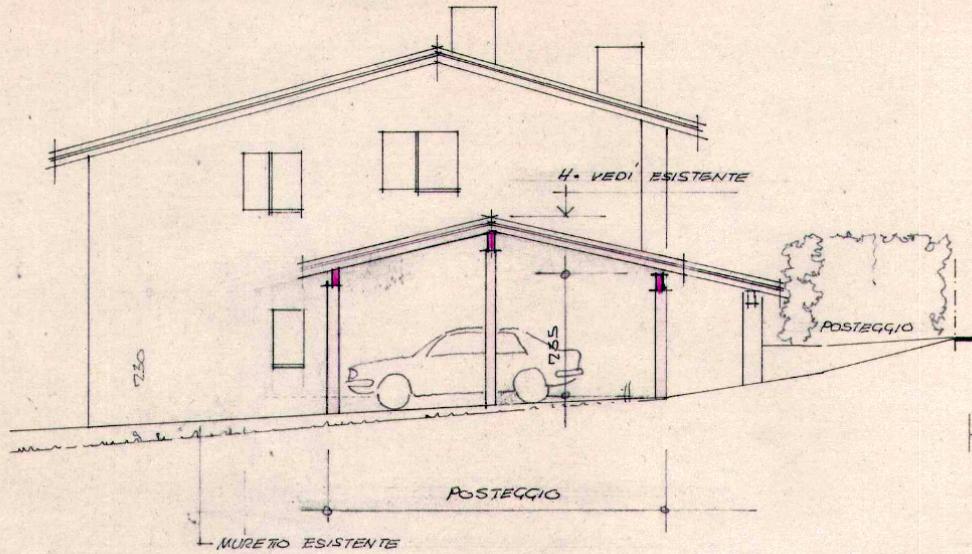

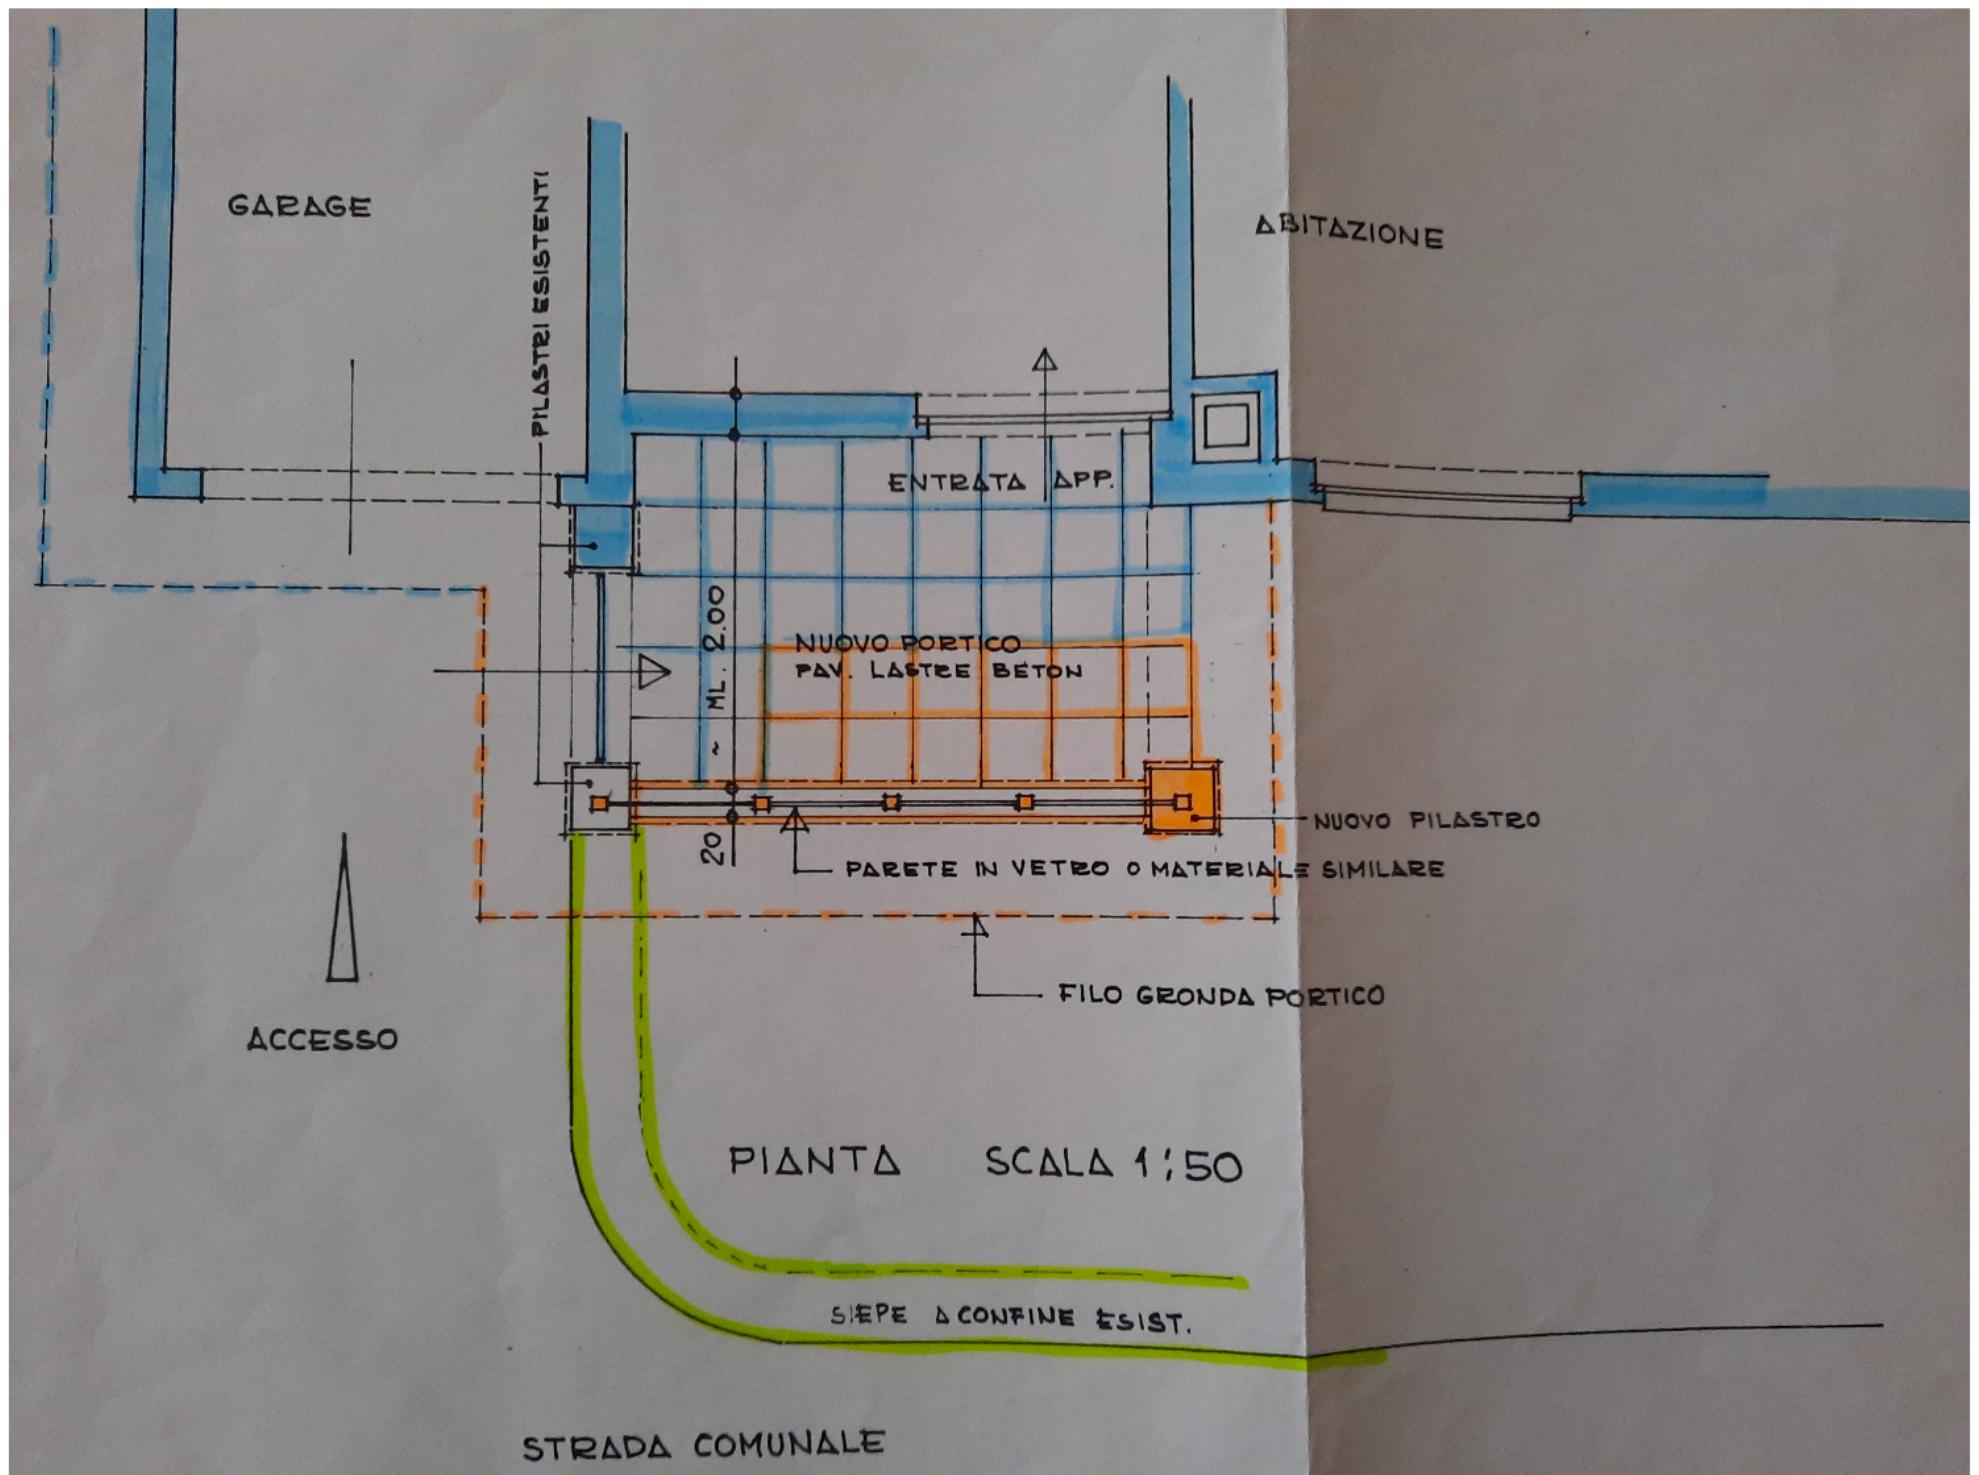

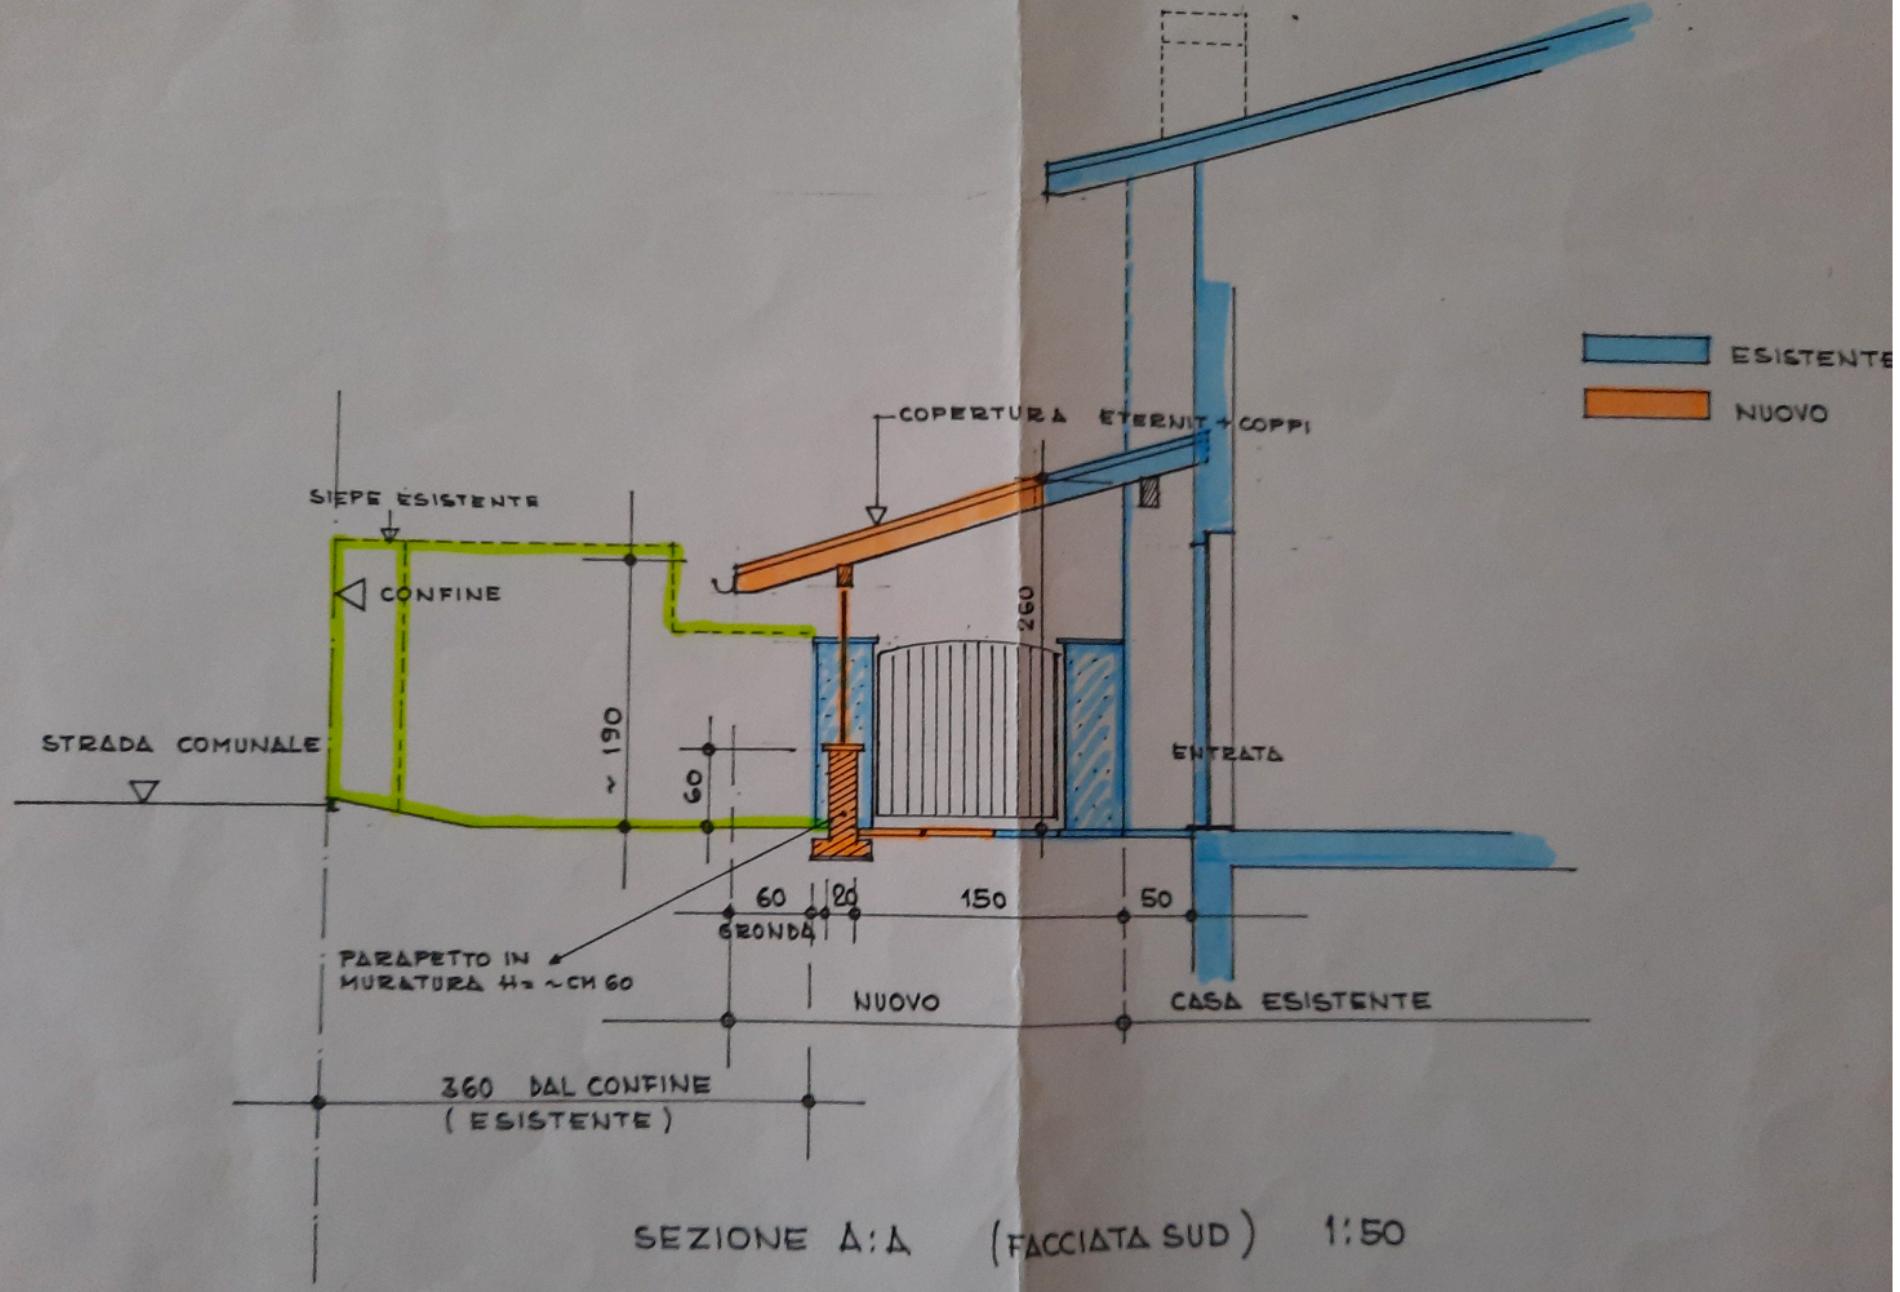

FORMAZIONE NUOVO PORTICO

