



AFFITTASI

CH-6928 Manno, Via Cantonale 38

2 Uffici Completamente Arredati: 18m<sup>2</sup> a CHF 850.- e 20m<sup>2</sup> a CHF  
950.-  
CHF 850.-/mese

**SEQUOIA**  
CONSULTING

# Descrizione

A due passi dallo svincolo autostradale di Manno e dalla stazione di Lamone, proponiamo uffici in affitto c/o il coworking THE HUB MANNO del Centro Ambrosart.

I nostri spazi sono completamente arredati e dotati di ogni comfort.

## **Affitto mensile ufficio privato:**

- ufficio 18mq: CHF 850.- (+ IVA)
- ufficio 20mq: CHF 950.- (+ IVA)

## **Servizi inclusi:**

- ambienti climatizzati
- internet ad alta velocità
- pulizia e sanificazione
- cabine telefoniche insonorizzate
- sala riunioni con attrezzature professionali
- cucina attrezzata
- aree relax
- corte esterna
- accessibili 24/7

## **Disponibilità:**

Disponibili da subito.

## **Posti auto:**

Possibilità di affittare posteggi a pagamento.

# Dati generali


Disponibilità	<b>Immediata</b>	Piano	<b>Pianterreno</b>	Prezzo dell'oggetto	<b>CHF 850.-/mese</b>
Tipo	<b>Ufficio</b>	Superficie utile linda	<b>18 m<sup>2</sup></b>		
Riferimento	<b>1818</b>	Parcheggi	<b>Sì, opzionale</b>		

# Vista interiore








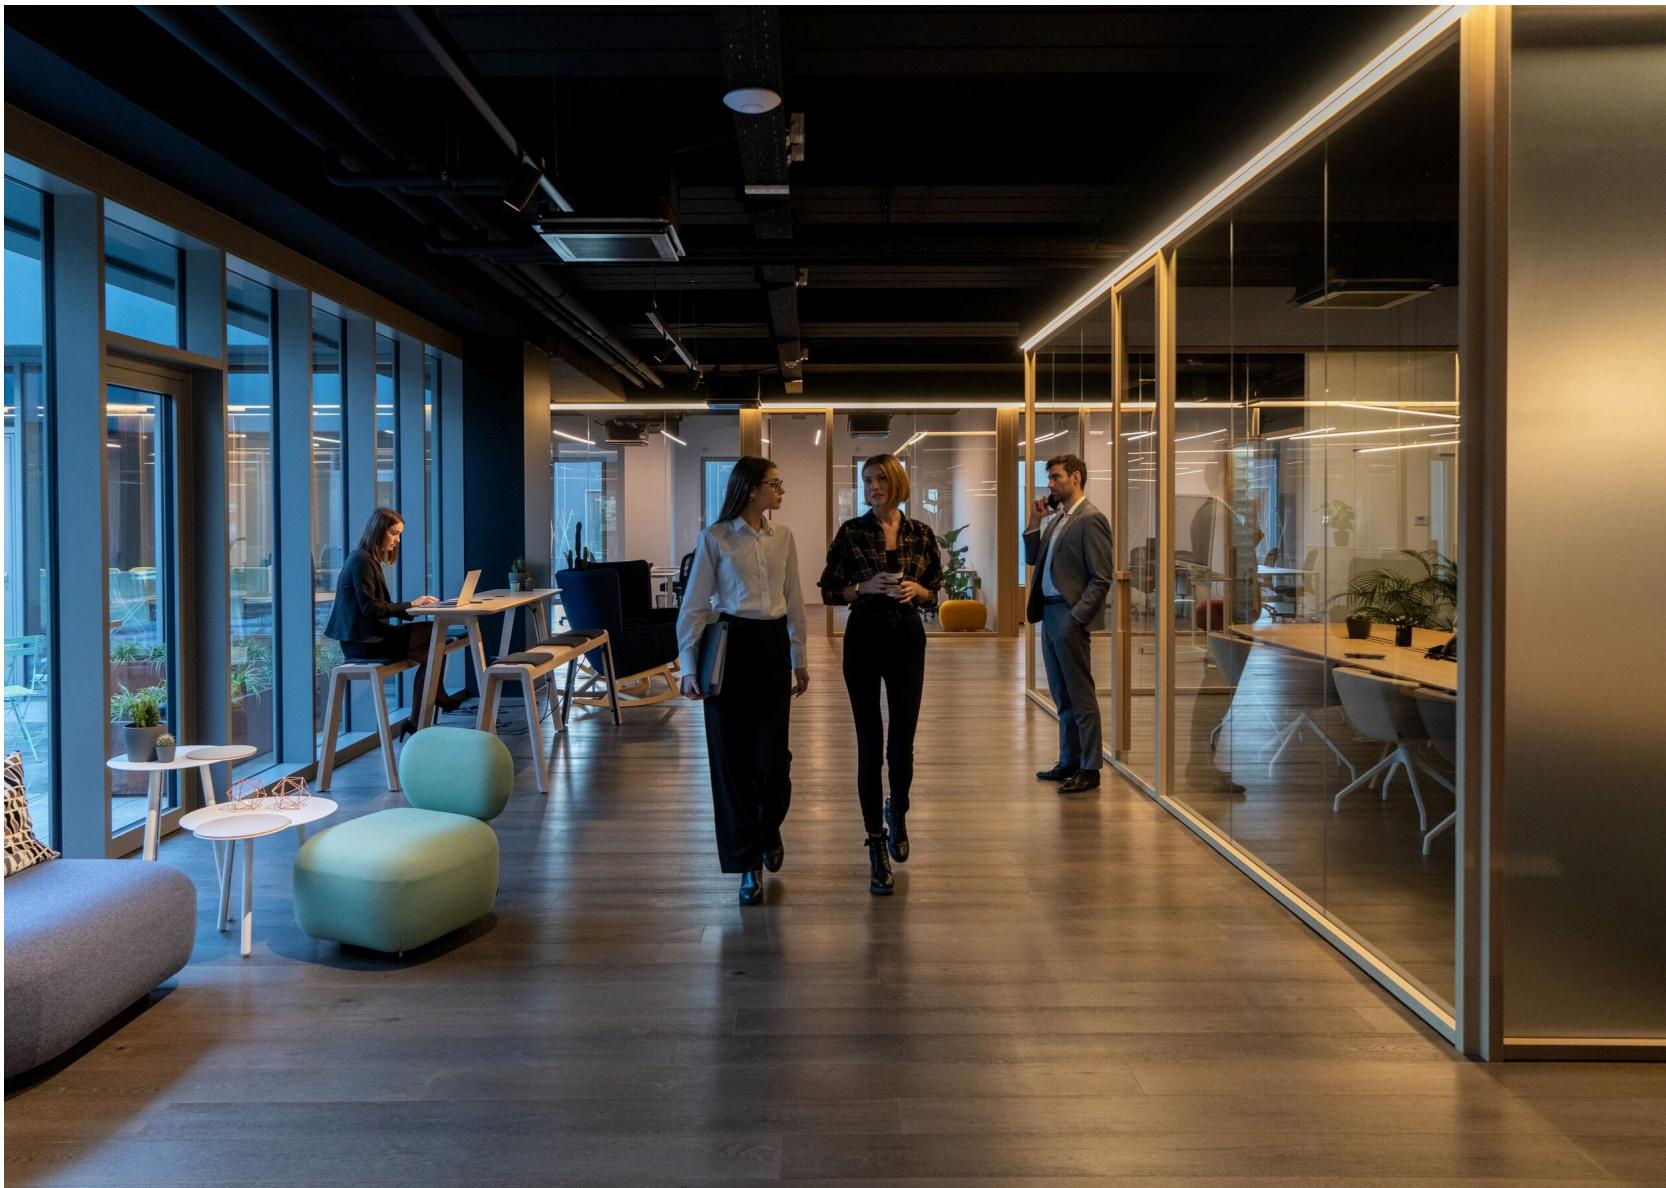

# Foto

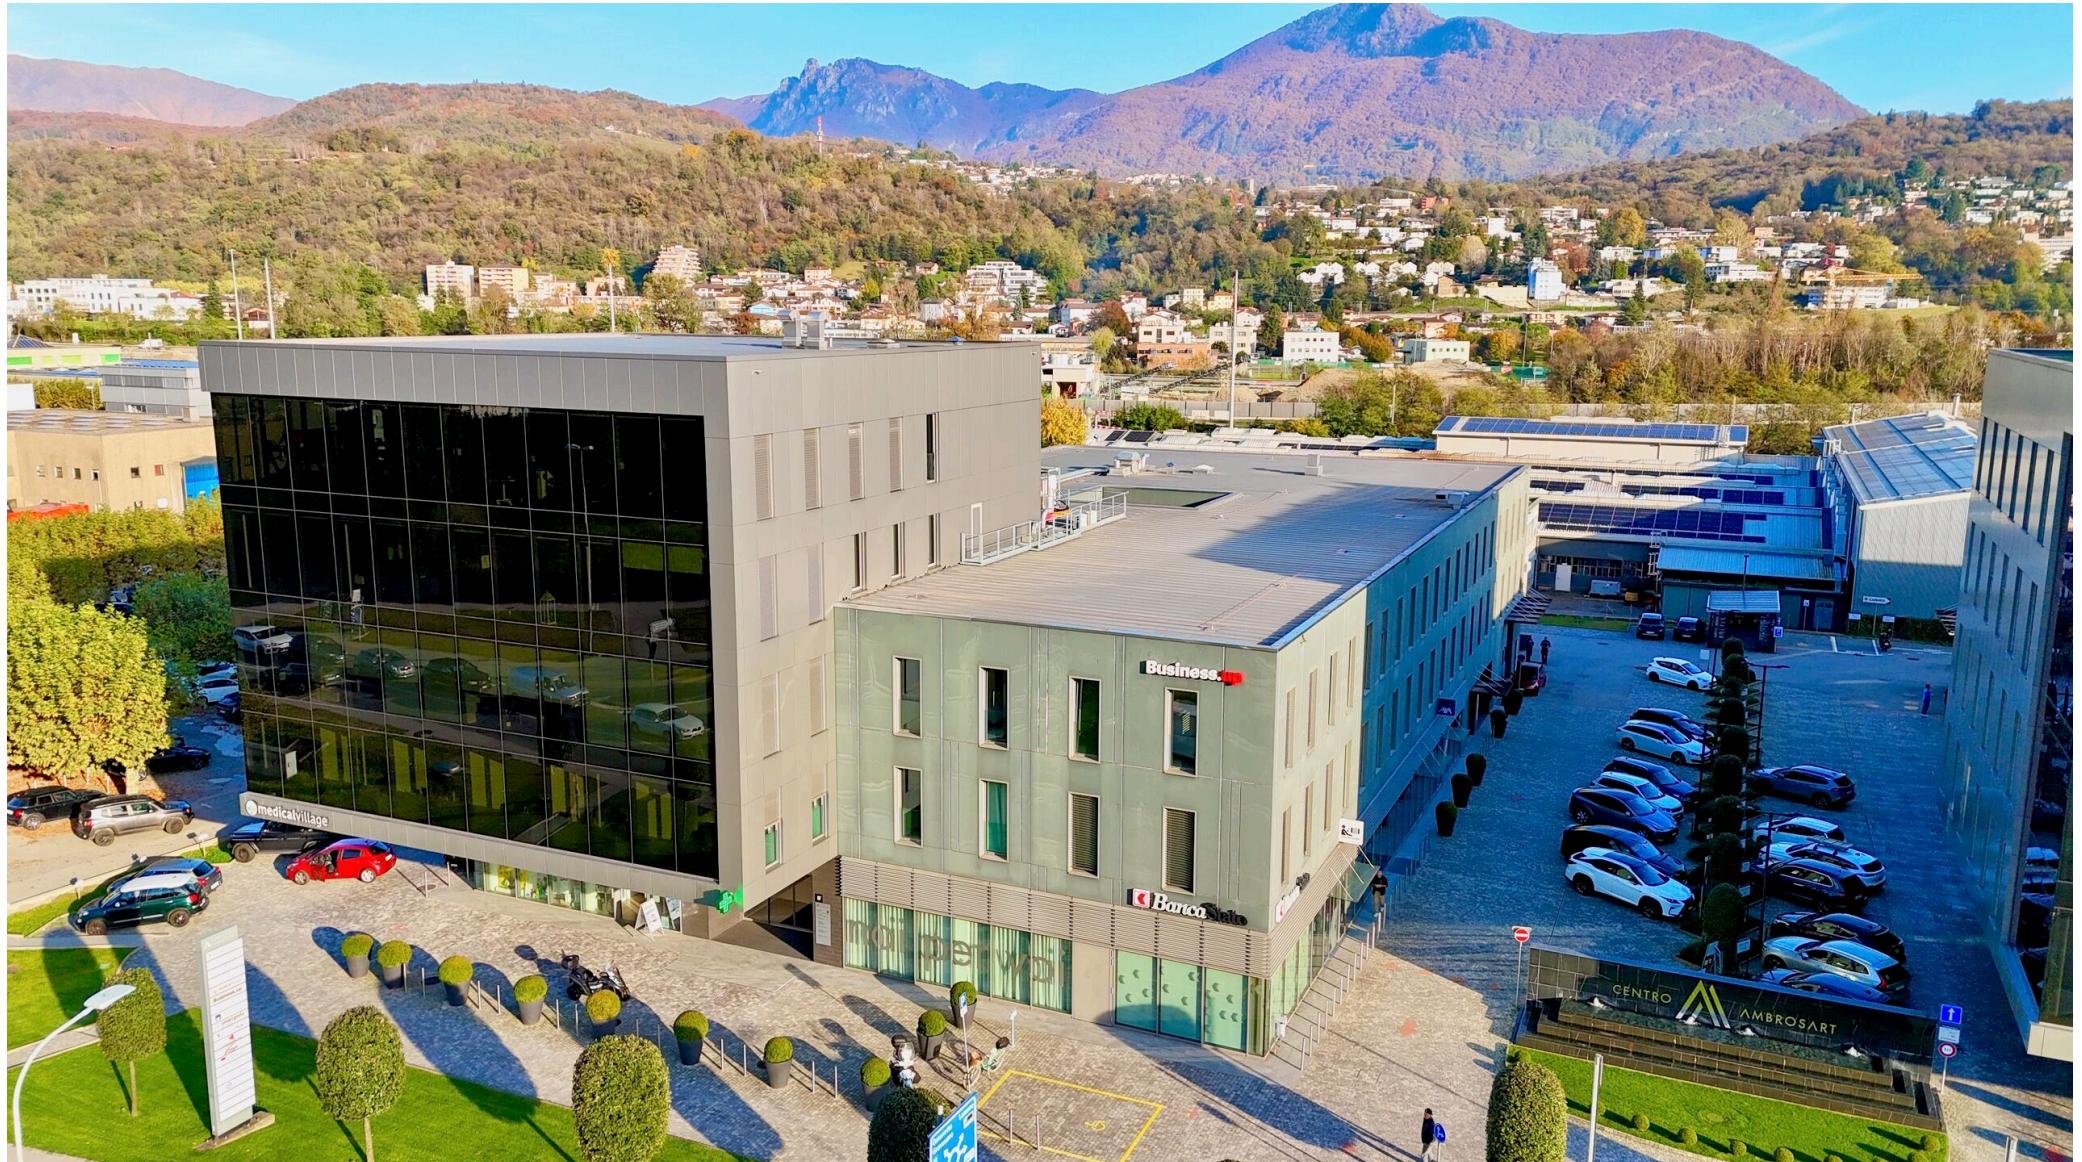



# Contatto

## Sequoia Consulting Sagl

Via Vedeggi 66b  
6983 Magliaso

Tel.: +41 78 637 66 15  
[fabio@sequoiaconsulting.ch](mailto:fabio@sequoiaconsulting.ch)  
<http://sequoiaconsulting.ch>

## Il tuo consulente

**Signor Ferrari Fabio**  
[fabio@sequoiaconsulting.ch](mailto:fabio@sequoiaconsulting.ch)  
Cel.: +41 78 637 66 15

## Note

---

---

---


---

---

---

---

---

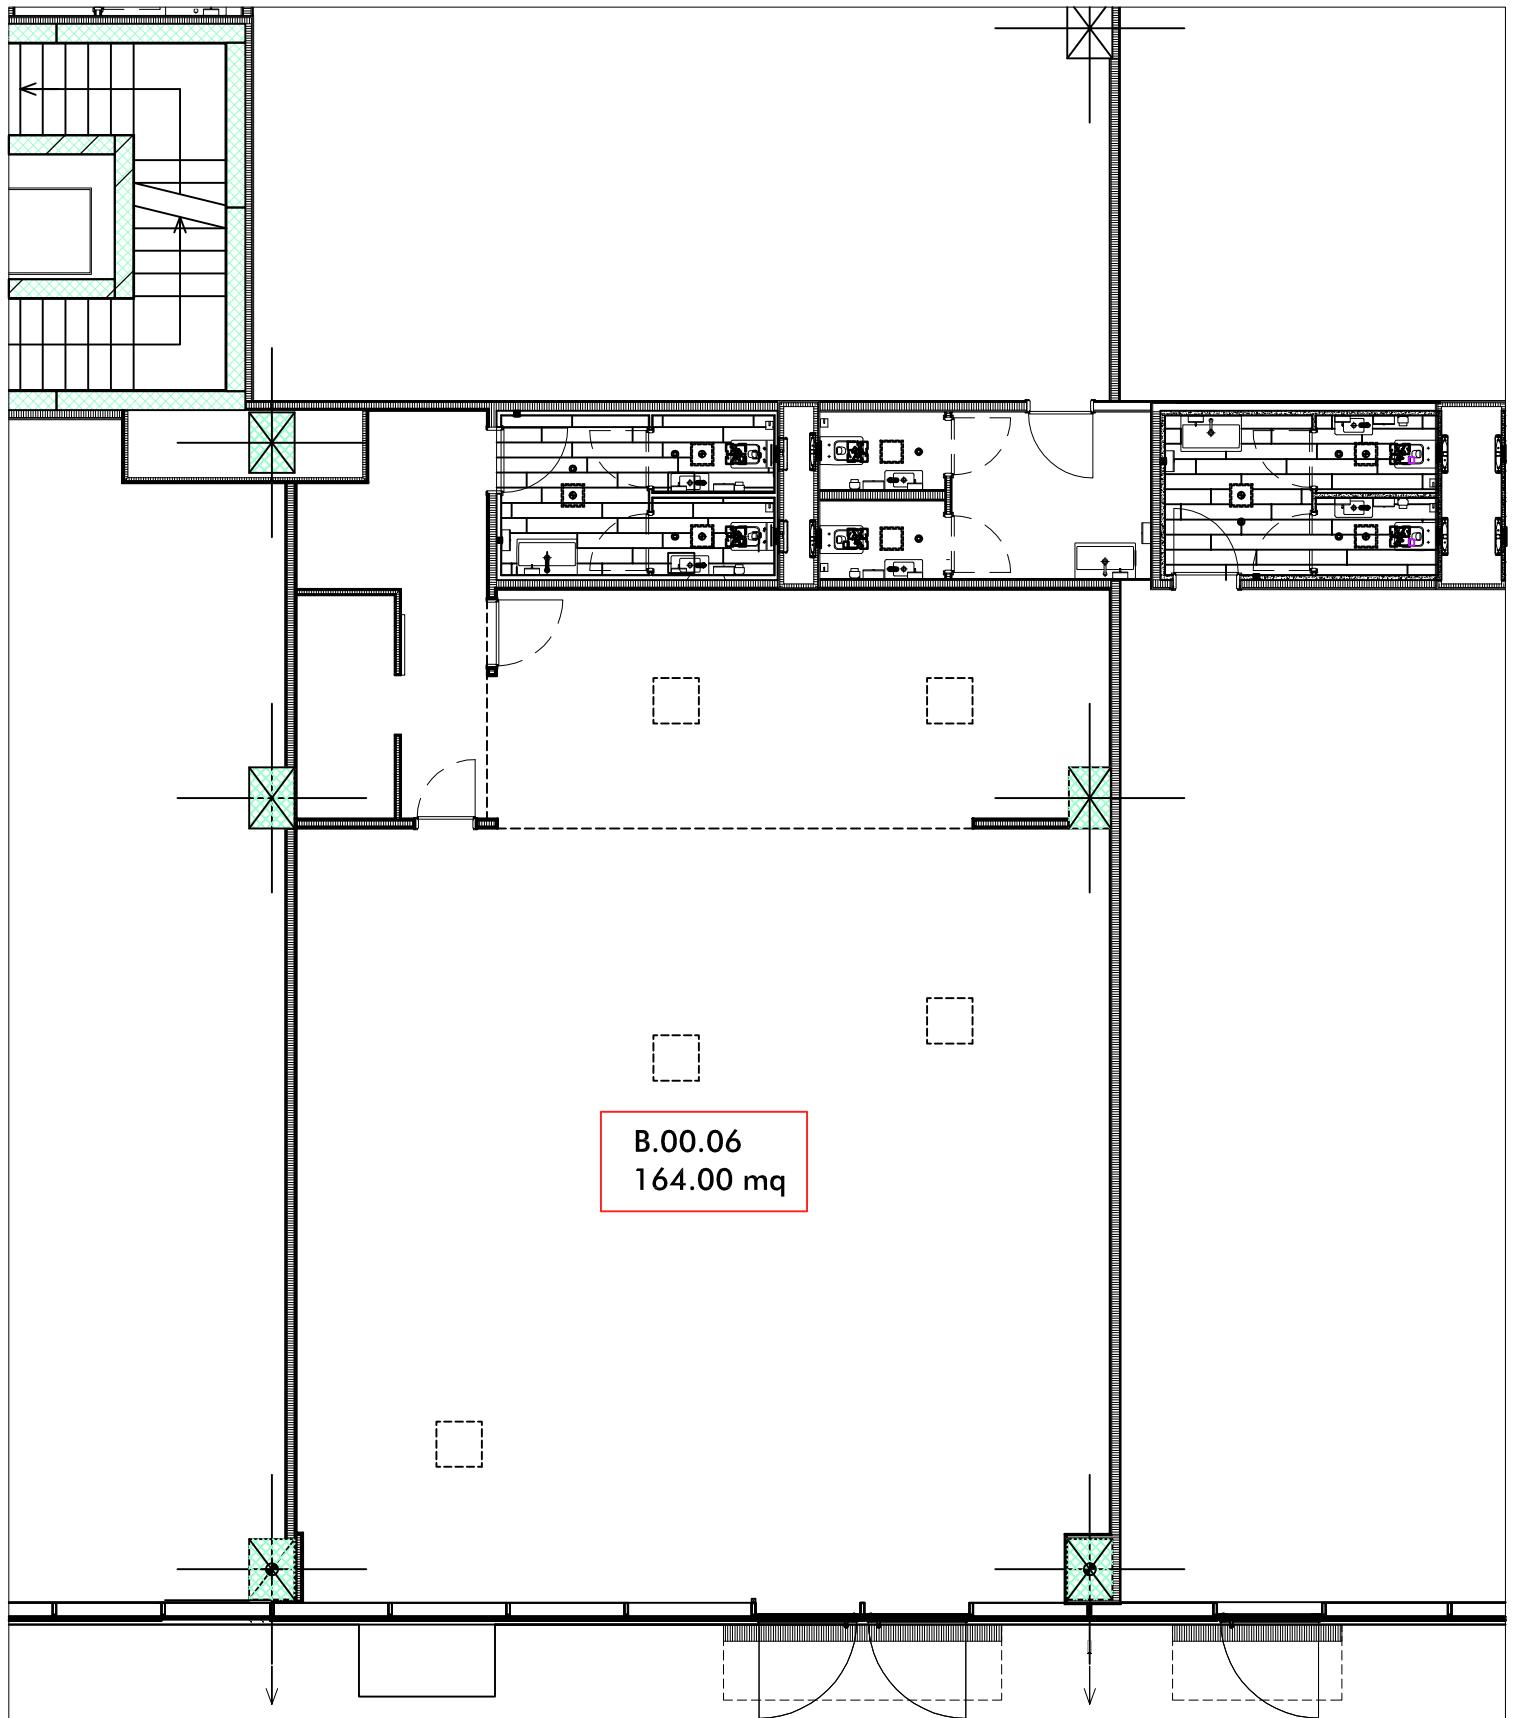

RILIEVO

UNITÀ B.00.06

23.11.2023

CENTRO AMBROSART - BLOCCO B - PIANO TERRA - UNITÀ B.00.06

SCALA 1:100