



AFFITTASI

CH-6928 Manno, Via Cantonale 38

2 Uffici Completamente Arredati: 18m² a CHF 850.- e 20m² a CHF 950.-
CHF 950.-/mese

SEQUOIA
CONSULTING

Descrizione

A due passi dallo svincolo autostradale di Manno e dalla stazione di Lamone, proponiamo uffici in affitto c/o il coworking THE HUB MANNO del Centro Ambrosart.

I nostri spazi sono completamente arredati e dotati di ogni comfort.

Affitto mensile ufficio privato:

- ufficio 18mq: CHF 850.- (+ IVA)
- ufficio 20mq: CHF 950.- (+ IVA)

Servizi inclusi:

- ambienti climatizzati
- internet ad alta velocità
- pulizia e sanificazione
- cabine telefoniche insonorizzate
- sala riunioni con attrezzature professionali
- cucina attrezzata
- aree relax
- corte esterna
- accessibili 24/7

Disponibilit :

Disponibili da subito.

Posti auto:

Possibilit  di affittare posteggi a pagamento.

Dati generali

Disponibilità	Immediata	Piano	Pianterreno
Tipo	Ufficio	Superficie utile lorda	20 m²
Riferimento	2020	Parcheggi	Sì, opzionale

Prezzo dell'oggetto **CHF 950.-/mese**

Vista interiore









Foto





Contatto

Sequoia Consulting Sagl


Via Vedeggi 66b
6983 Magliaso

Tel.: +41 78 637 66 15
fabio@sequoiaconsulting.ch
<http://sequoiaconsulting.ch>

Il tuo consulente

Signor Ferrari Fabio
fabio@sequoiaconsulting.ch
Cel.: +41 78 637 66 15

Note

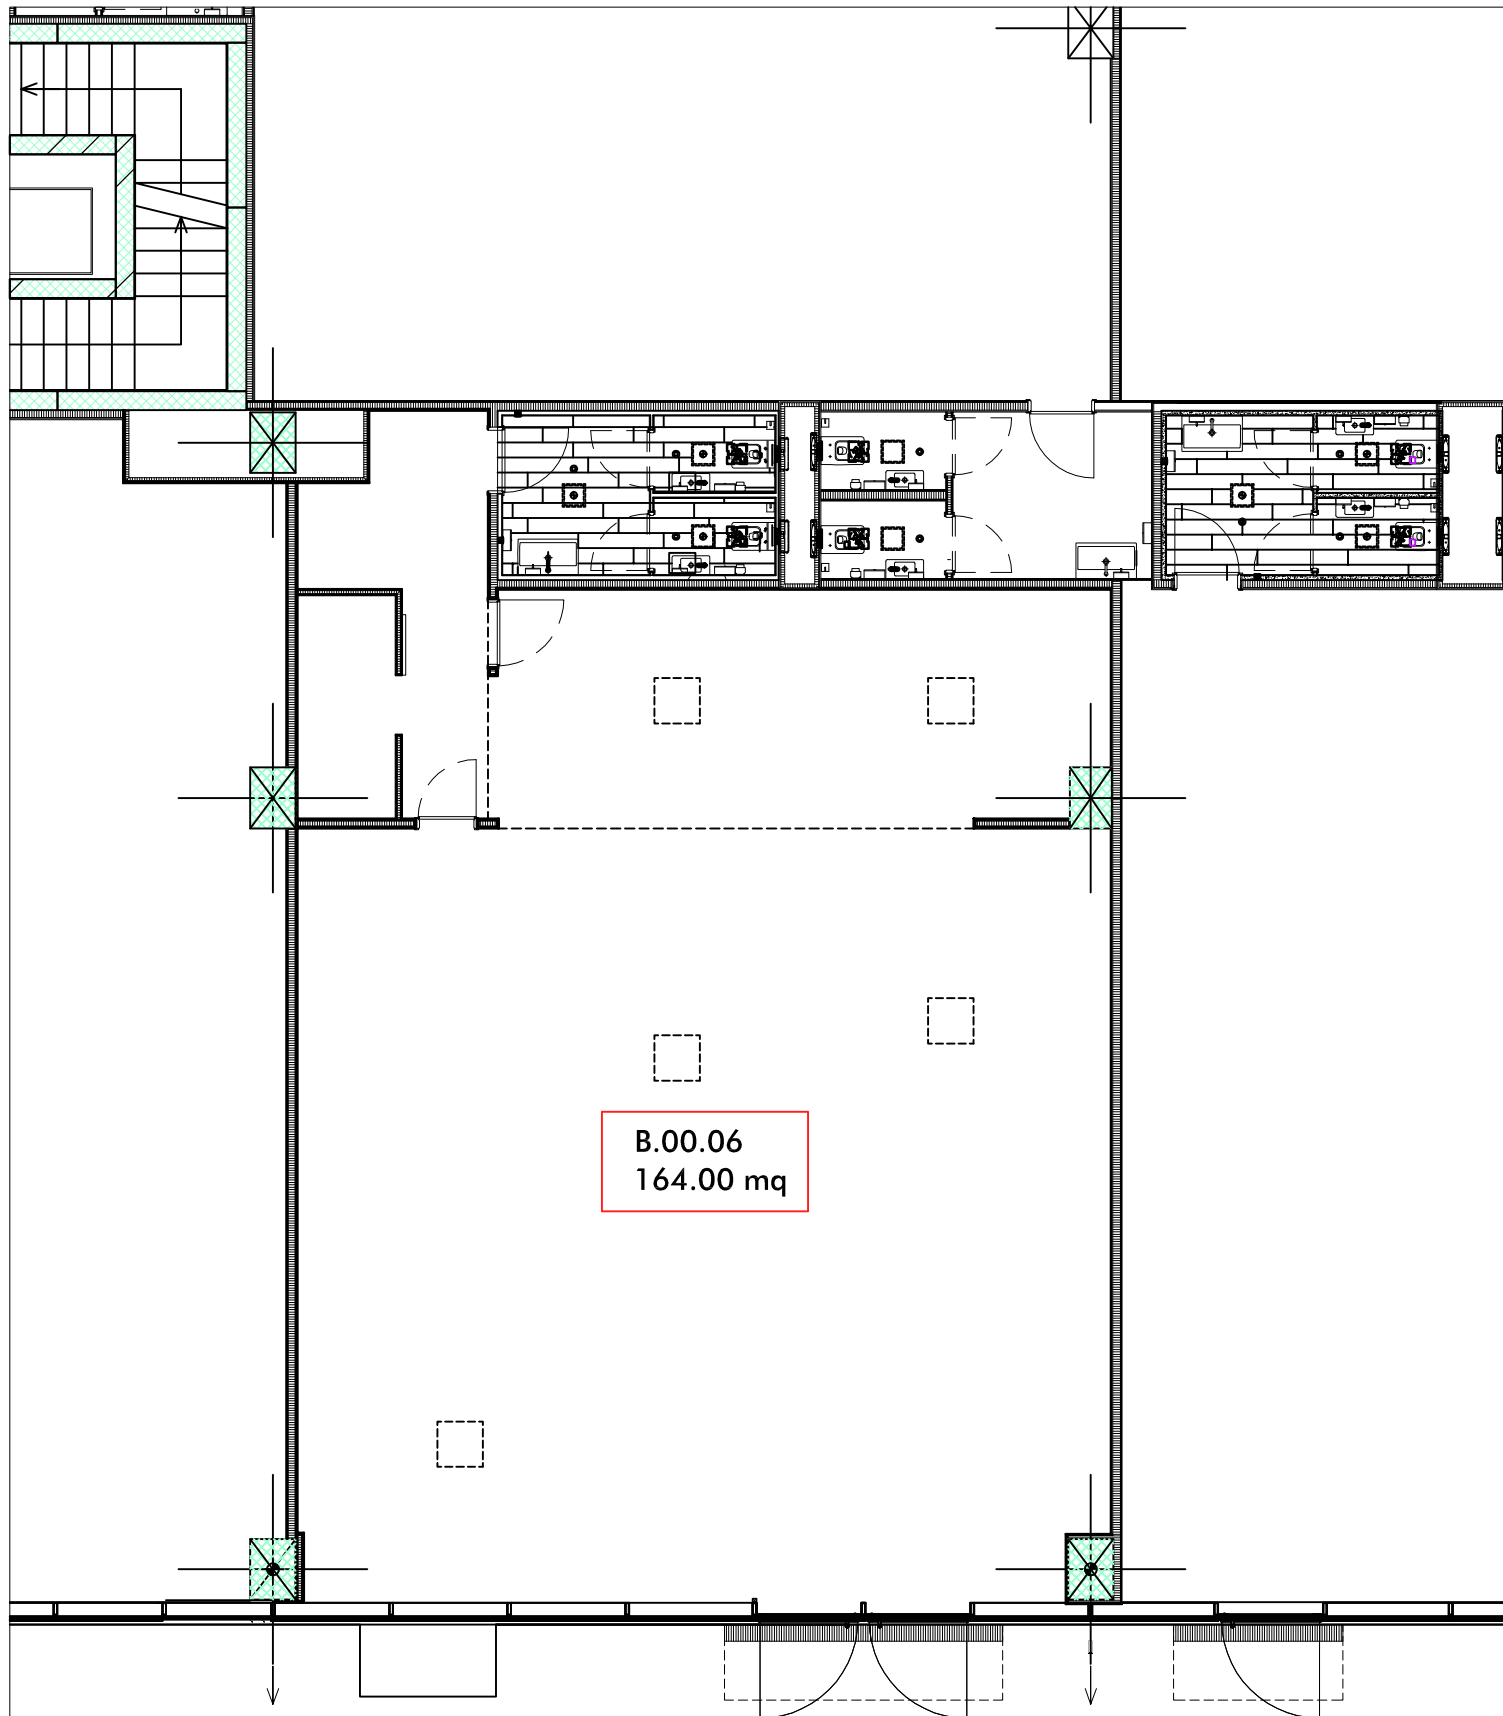

B.00.06
164.00 mq

RILIEVO

UNITÀ B.00.06

23.11.2023

CENTRO AMBROSART - BLOCCO B - PIANO TERRA - UNITÀ B.00.06

SCALA 1:100