



АРЕНДА

CH-6928 Manno, Via Cantonale 38

2 мебелированных офиса: 18 м2 за 850 CHF и 20 м2 за CHF
CHF 850.-/мес.

SEQUOIA
CONSULTING

Описание

Удобно расположенный в Манно, в известном центре Ambrosart, мы предлагаем в аренду просторное помещение для бизнеса площадью 164 кв. м.

Условия аренды:

Ежемесячная арендная плата: CHF 3'100.

Дополнительные расходы: 300 CHF.

2 открытых парковочных места: CHF 240.

Общая сумма месячной арендной платы: CHF 3'640.

Дополнительная информация:

Страховой депозит: 3 месяца

Срок действия договора: 5 лет

Это большое, светлое и промышленное помещение может подойти для различных видов деятельности благодаря своим универсальным характеристикам:

- **Open-space офис:** для компаний или стартапов, ищущих современную обстановку.
- **Шоу-рум:** идеально подходит для демонстрации дизайнерских или модных товаров.
- **Ателье или художественная мастерская:** отлично подходит для проведения выставок или творческих мастерских.
- **Учебный центр:** настраивается для организации рабочих мест и совещаний.
- **Фото- или видеостудия:** большая и с высокими потолками, подходит для размещения декораций и

оборудования.

- **Оздоровительный центр или центр йоги:**

открытое пространство и естественное освещение могут создать расслабляющую и благоприятную атмосферу.

- **Гимнастический зал или фитнес-студия:**

Идеально подходит для таких занятий, как персональный тренинг, пилатес или бутик-фитнес, благодаря большому пространству.

Такая универсальность в сочетании со стратегическим расположением открывает широкие возможности для профессиональной или коммерческой деятельности.


Caractéristiques

Объект свободен	Срочно	Этаж	Первый этаж
Type	ОФИС	Полезная поверхность	18 m²
№:	1818	Парковочные места	Да, опционально

Prix de l'objet **CHF 850.-/мес.**

Vue intérieure



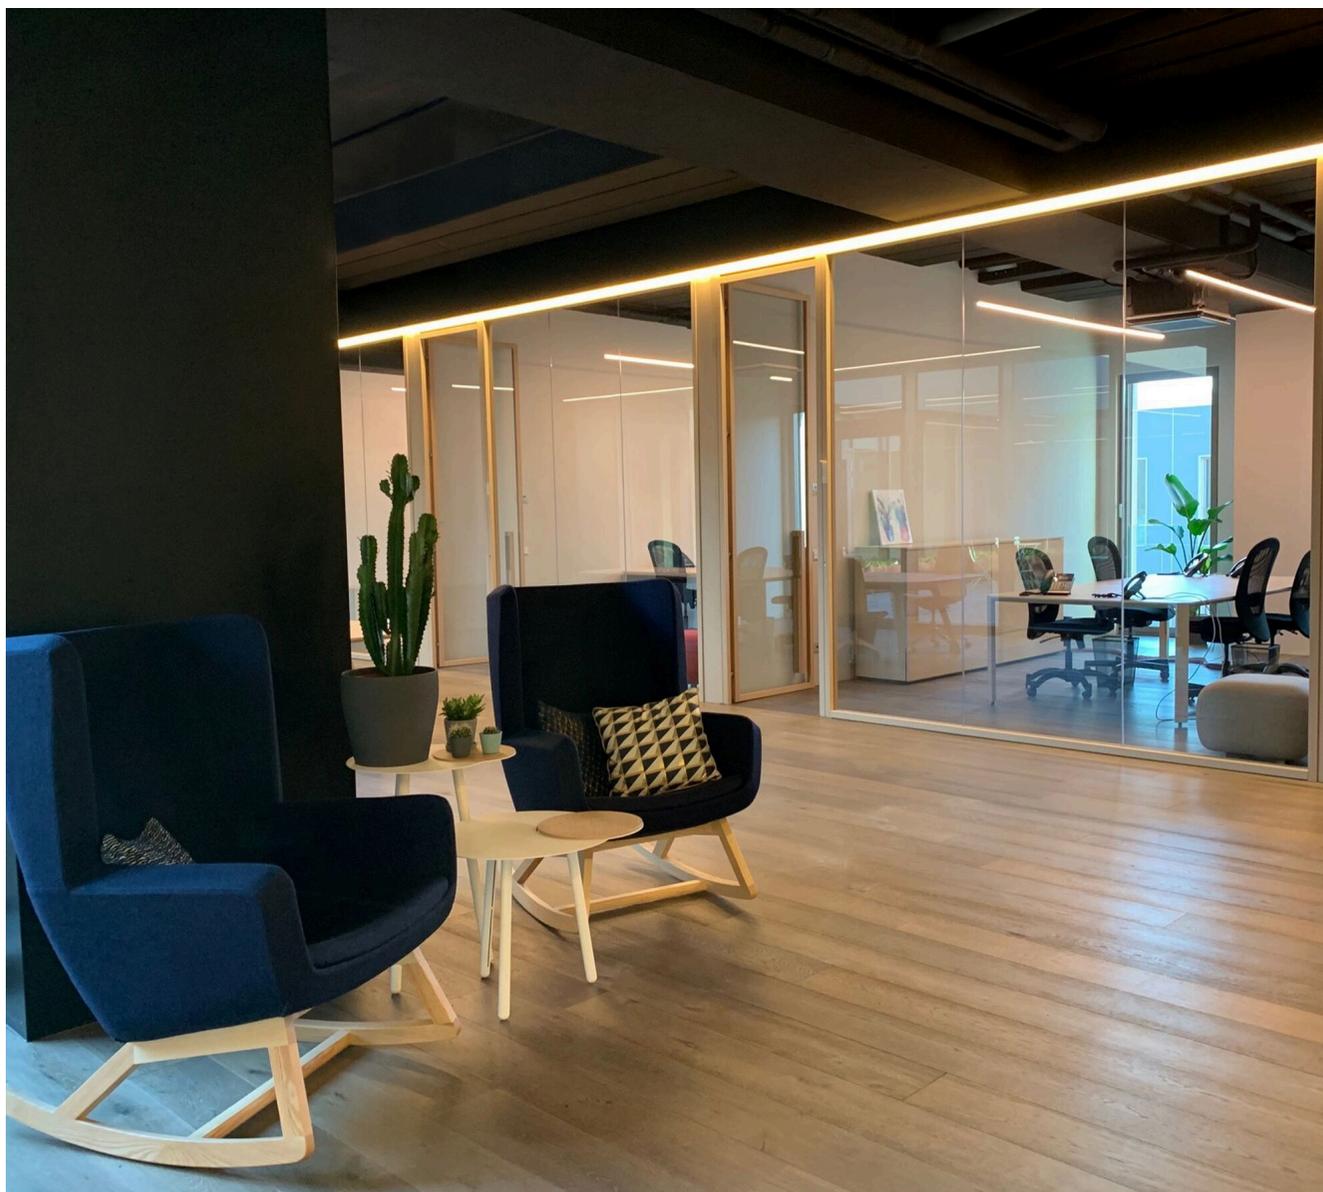





ΦΟΤΟ





Contact

Sequoia Consulting Sagl


Via Vedeggi 66b
6983 Magliaso

Тел.: +41 78 637 66 15
fabio@sequoiaconsulting.ch
<http://sequoiaconsulting.ch>

Контакт для посещения

Monsieur Ferrari Fabio
fabio@sequoiaconsulting.ch
Моб.: +41 78 637 66 15

Notes

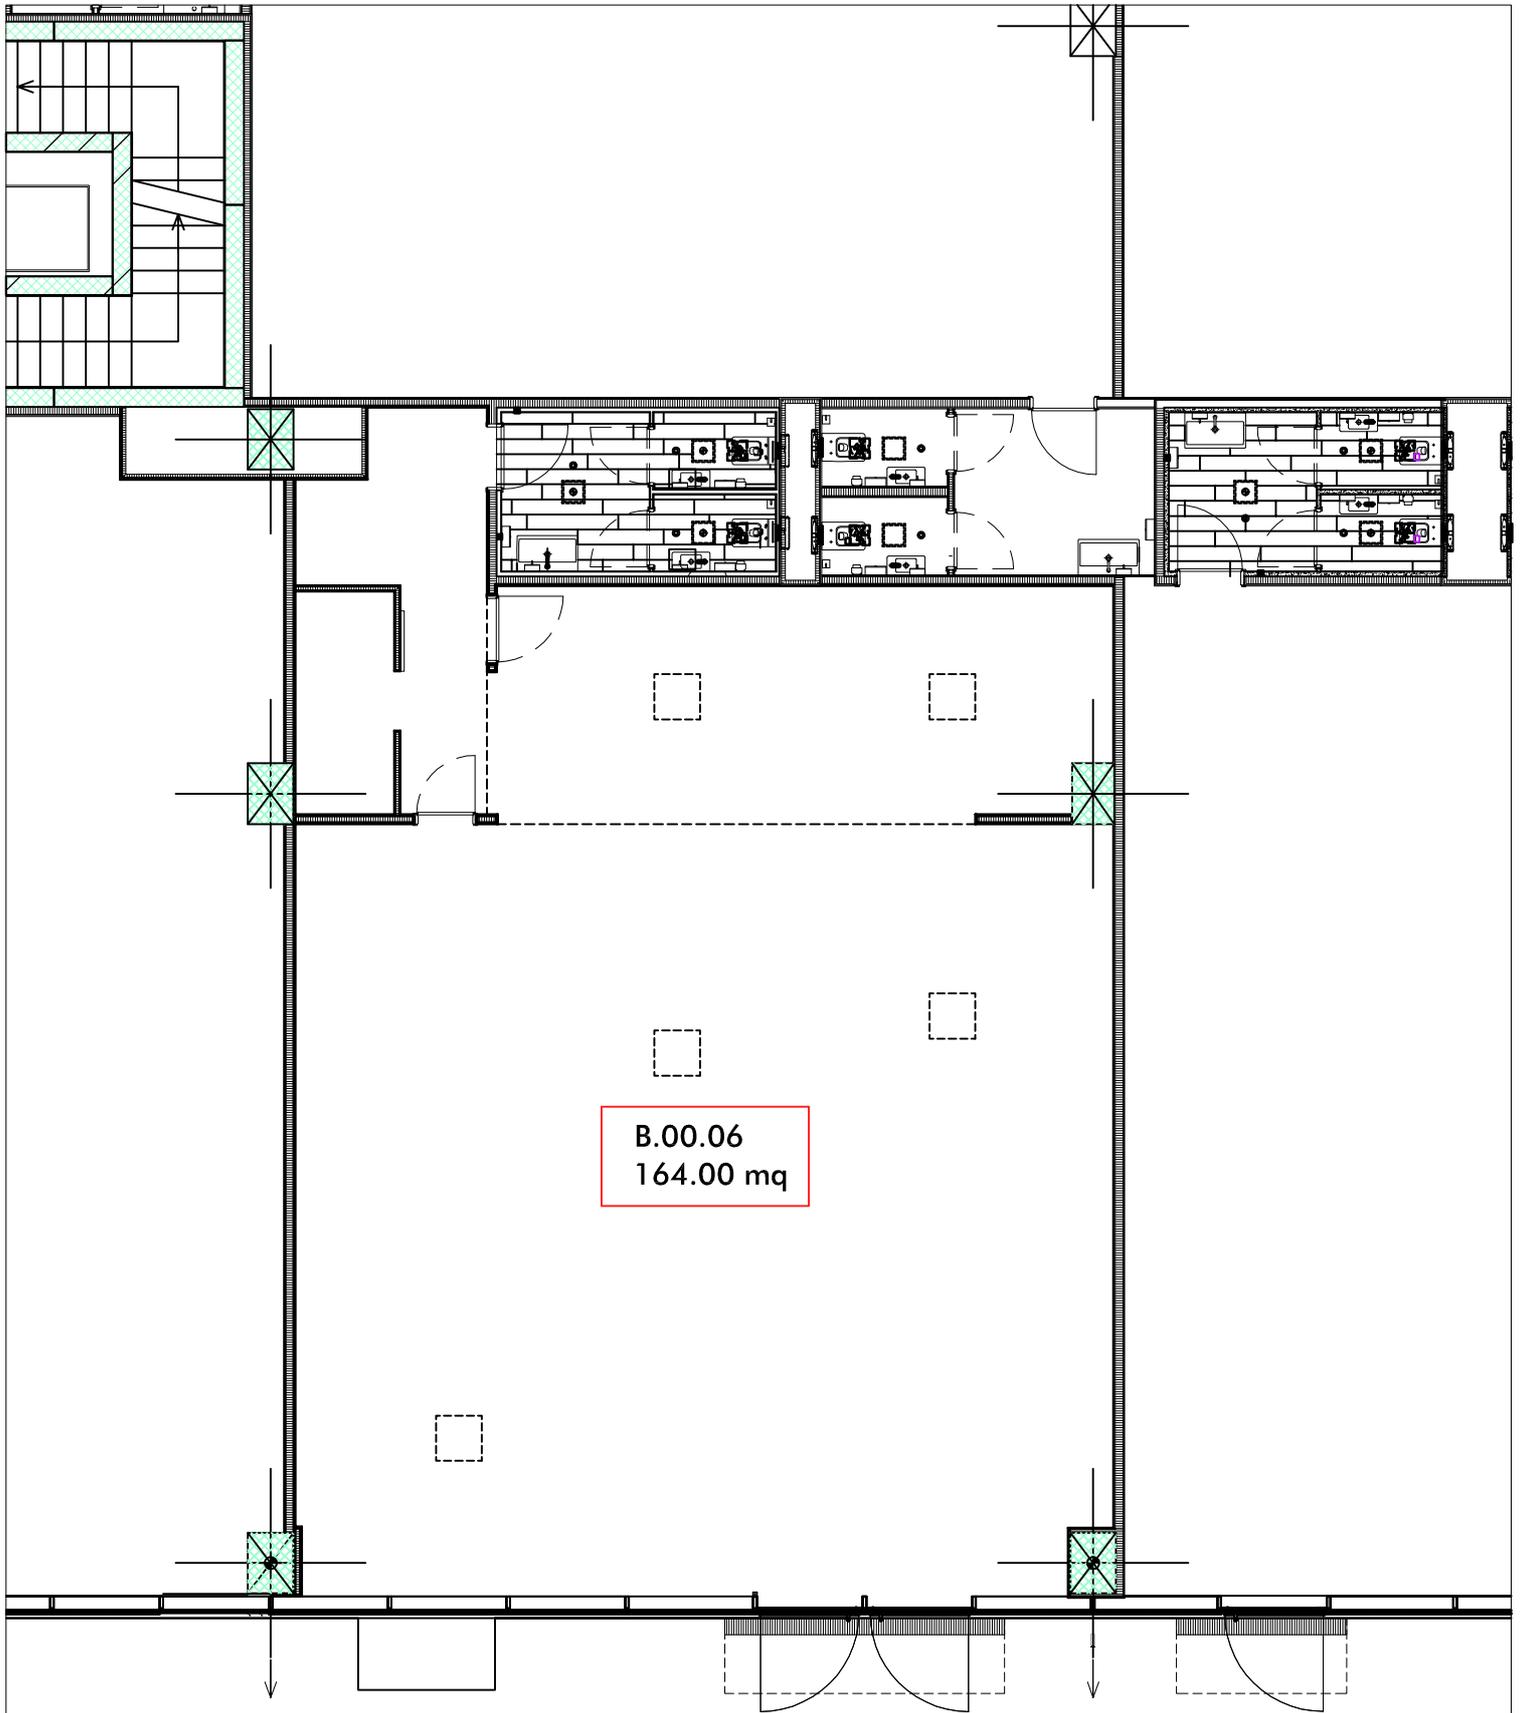

B.00.06
164.00 mq

RILIEVO
UNITÀ B.00.06

23.11.2023

CENTRO AMBROSART - BLOCCO B - PIANO TERRA - UNITÀ B.00.06

SCALA 1:100