



CH-6914 Carona, Via San Salvatore 16

Affittasi Villa: Disponibile da subito, per max. 6 mesi

CHF 10'000.-/mese, incl. spese

SEQUOIA
CONSULTING

Descrizione

A Carona, pittoresco villaggio situato tra le cime del Monte San Salvatore (912m) e del Monte Arbostora (822m), a ca. 7 km dal centro di Lugano, offriamo in affitto questa moderna villa unifamiliare con giardino e vista mozzafiato sul lago di Lugano e sui monti circostanti.

La casa, progettata nel 2003 dall'Architetto ticinese Livio Vacchini, offre interni eleganti e raffinati ed è suddivisa su due piani collegati tra loro da una scala:

PIANO SUPERIORE (144.40 mq):

ingresso; spazioso soggiorno con ampie vetrate che si affacciano verso il lago e le grandi porte vetrate scorrevoli che aprono sul giardino; zona pranzo con cucina a vista; 2 camere da letto con uscita sul giardino tramite vetrate scorrevoli; bagno con vasca

PIANO INFERIORE (77.35 mq):

camera ospiti con grandi finestre panoramiche; bagno con vasca; locale hobby con grandi finestre panoramiche; disimpegno/mini soggiorno; locale lavanderia; WC; locale tecnico

Caratteristiche:

- aria condizionata
- pavimentazione in resina
- riscaldamento con serpentine a pavimento

L'ingresso alla villa è accessibile dalla scala o

dall'ascensore.

2 posti auto scoperti.

Canone di affitto: CHF 10'000.-/al mese (spese incluse ad eccezione di elettricità).

Disponibilità: Disponibile da subito, per massimo 6 mesi, minimo 3 mesi.

Dati generali

Disponibilità	Immediata	Bagni	3
Tipo	Villa	Anno costruzione	2003
Riferimento	7524	Superficie abitabile	222 m²
Locali	6	Superficie terreno	1'490 m²
Camere	3	Parcheggi	2

Prezzo dell'oggetto	CHF 10'000.-/mese, incl. spese
Numero posti auto	
2x Totale	

Foto









































Contatto

Sequoia Consulting Sagl

Via Vedeggi 66b
6983 Magliaso


Tel.: +41 78 637 66 15
fabio@sequoiaconsulting.ch
<http://sequoiaconsulting.ch>

Il tuo consulente

Signor Ferrari Fabio
fabio@sequoiaconsulting.ch
Cel.: +41 78 637 66 15

Note

Pianta vista tetto
1:100

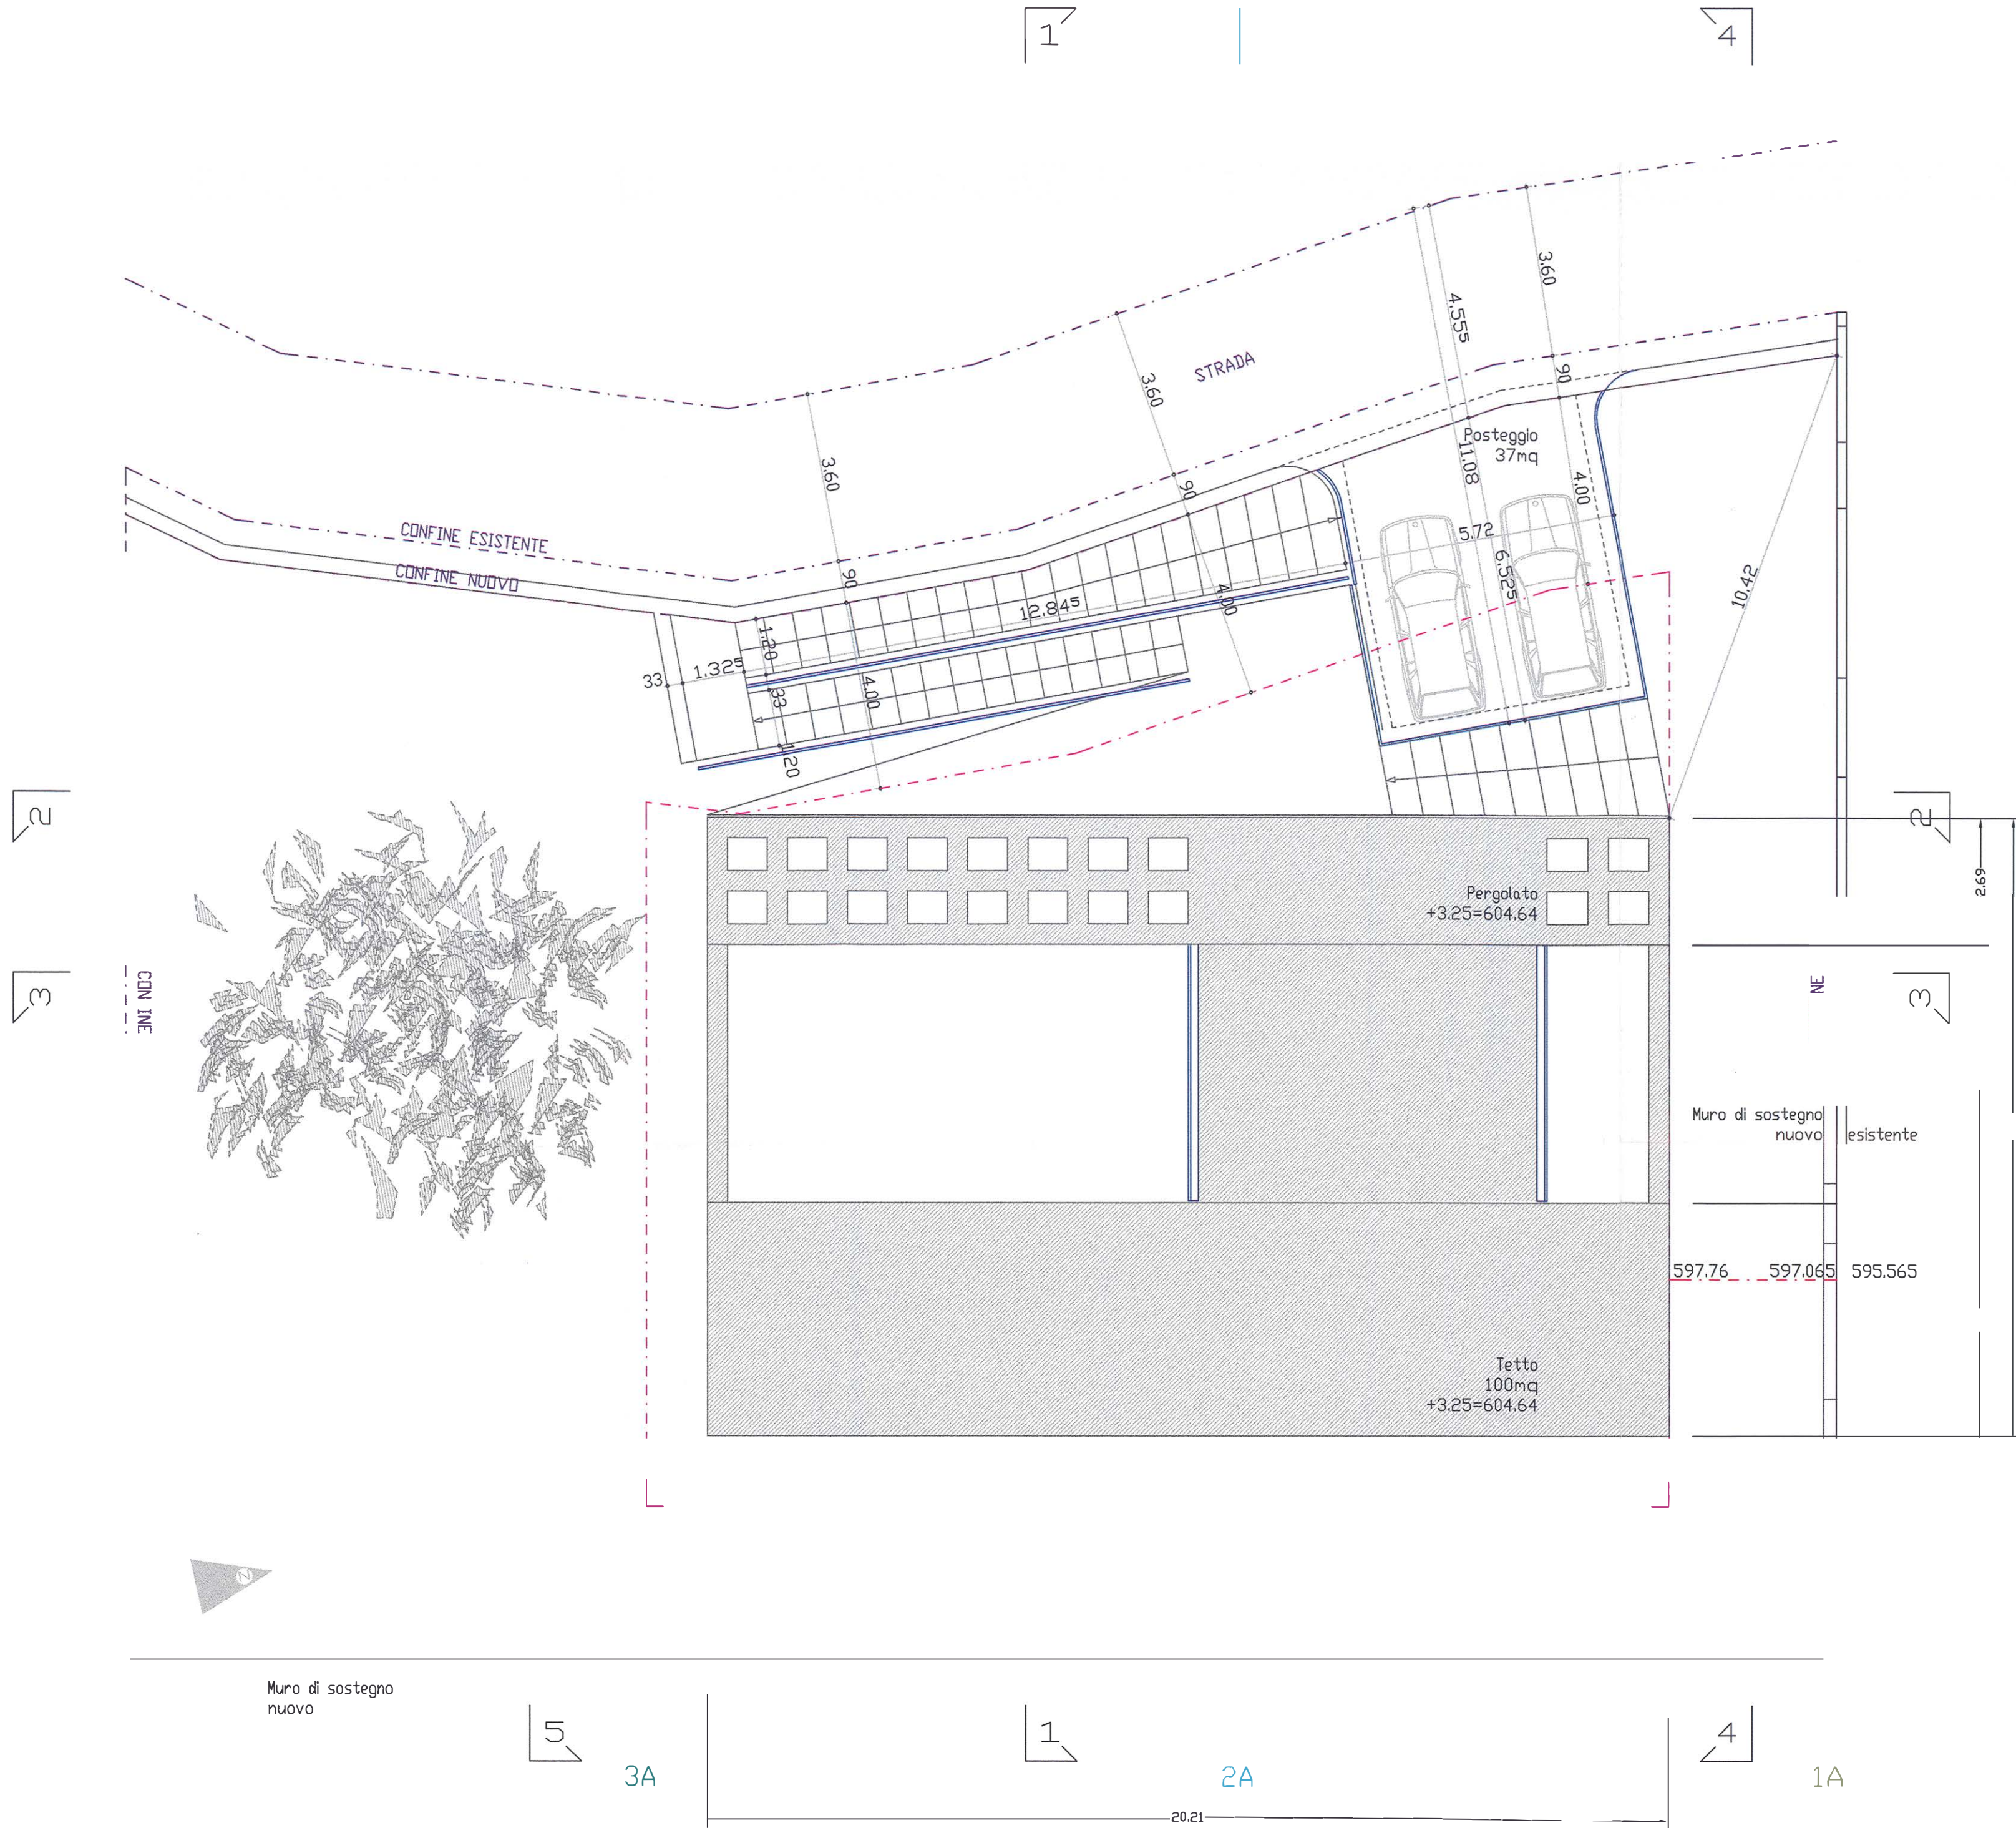

Pianta piano soggiorno
1:100 _ 601.39=+/-0.00

